Załącznik nr 1
do Uchwały Rady Powiatu w Otwocku
nr .....
z dnia .....

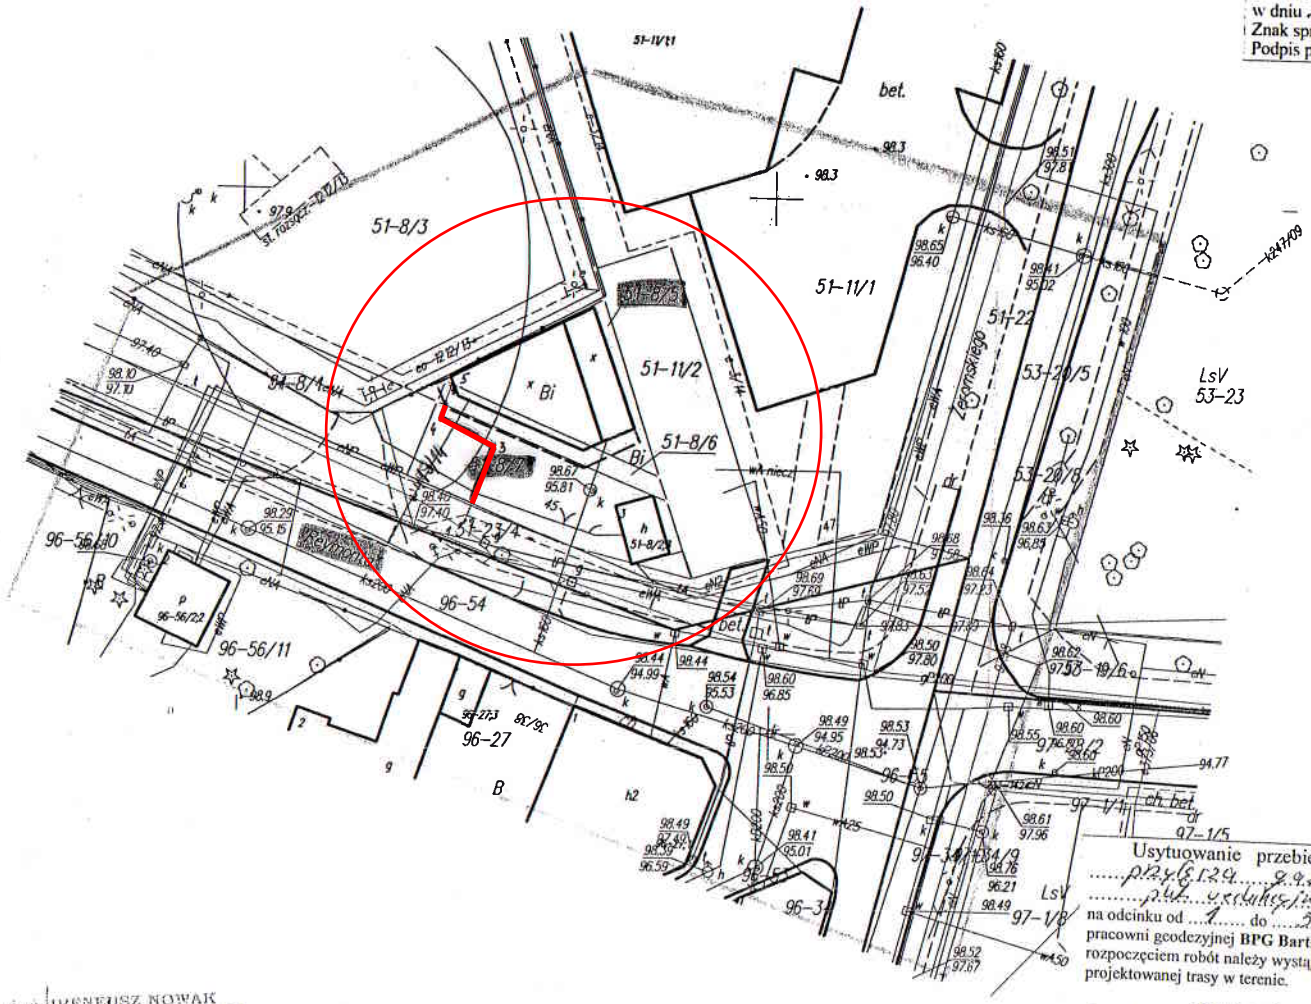

Niniejsza dokumentacja projektowa była przedmiotem narady koordynacyjnej przeprowadzonej ~~drogą elektroniczną~~ w siedzibie Starostwa Powiatowego w Otwocku ul. Górna 13, 05-400 Otwock w dniu 22.01.2014
Znak sprawy: GK.IV.6630. 637.2014
Podpis przewodniczącego narady:

Z up. STAROSTY
mgr Krzysztof Wąsowski
Główny Specjalista
Wydział Geodezji i Kartografii

Poświadcza się, że niniejszy materiał zasobu geodezyjnego i kartograficznego w wyniku prac geodezyjnych i kartograficznych, których materiał ten zawiera nie ujawnił dotychczas istniejących materiałów państwowego zasobu geodezyjnego i kartograficznego

Organ prowadzący państwowy zasób geodezyjny i kartograficzny	Starosta Otwocki
Identyfikator ewidencyjny materiału zasobu – operatu technicznego	P.1417.2014.1824
Data wpisania operatu technicznego do ewidencji materiałów zasobu	2014 -05- 08
Imię, nazwisko i podpis osoby reprezentującej organ	Z up. STAROSTY KIEROWNIK Powiatowego Ośrodka Dokumentacji Geodezyjnej i Kartograficzn mgr inż. Mieczysław Mazek

BPG
Bartłomiej Wiśniewski
05-400 Otwock, ul. Rzemieślnicza 6
tel. 698-689-455
Regon 141772484 NIP 952-141-69-43

MAPA DO CELÓW PROJEKTOWYCH

województwo **mazowieckie**, powiat **otwocki**
gmina **OTWOCK-141702_1** obręb **141702_1.0051**
ulica **REYMONTA** dz. ew. **8/5**

skala: **1: 500** Układ: wsp. W-wa 75, wys. K-86

Mapa niniejsza w oznaczonych granicach jest aktualna na dzień ***06-05-2014***. Nie wyklucza się istnienia w terenie innych nie wykazanych na niniejszej mapie urządzeń podziemnych, które nie były zgłoszone do inwentaryzacji. Mapa została wykonana bez sprawdzenia, czy na aktualizowanym terenie występują służebności gruntowe.

GEODETA UPRAWNIONY
mgr inż. Dawid Laszmann
Uprawnienia Nr 11833

Usytuowanie przebiegu **stałego** przewodu
przyłącza wodociągowego
na odcinku od 1 do 2 wkreślono do realizacji w pracowni geodezyjnej **BPG Bartłomiej Wiśniewski**. Przed rozpoczęciem robót należy wystąpić o geodezyjne wyznaczenie projektowanej trasy w terenie.

Otwock, dnia 19.02.2014

Stwierdza się, że w zakresie opracowania projektu mapa jest aktualna.

mgr inż. IRENEUSZ NOWAK
03-289 Warszawa, ul. Olesin 11/33
Upr. bud. nr MAZ/0039/PWOS/04
w specyfikacji jednostek w zakresie sieci, instalacji i urządzeń cieplnych, wentylacyjnych, gazowych, wodociągowych i kanalizacyjnych