


Załącznik nr 1  
do Uchwały nr .....  
Rady Powiatu w Otwocku  
z dnia .....

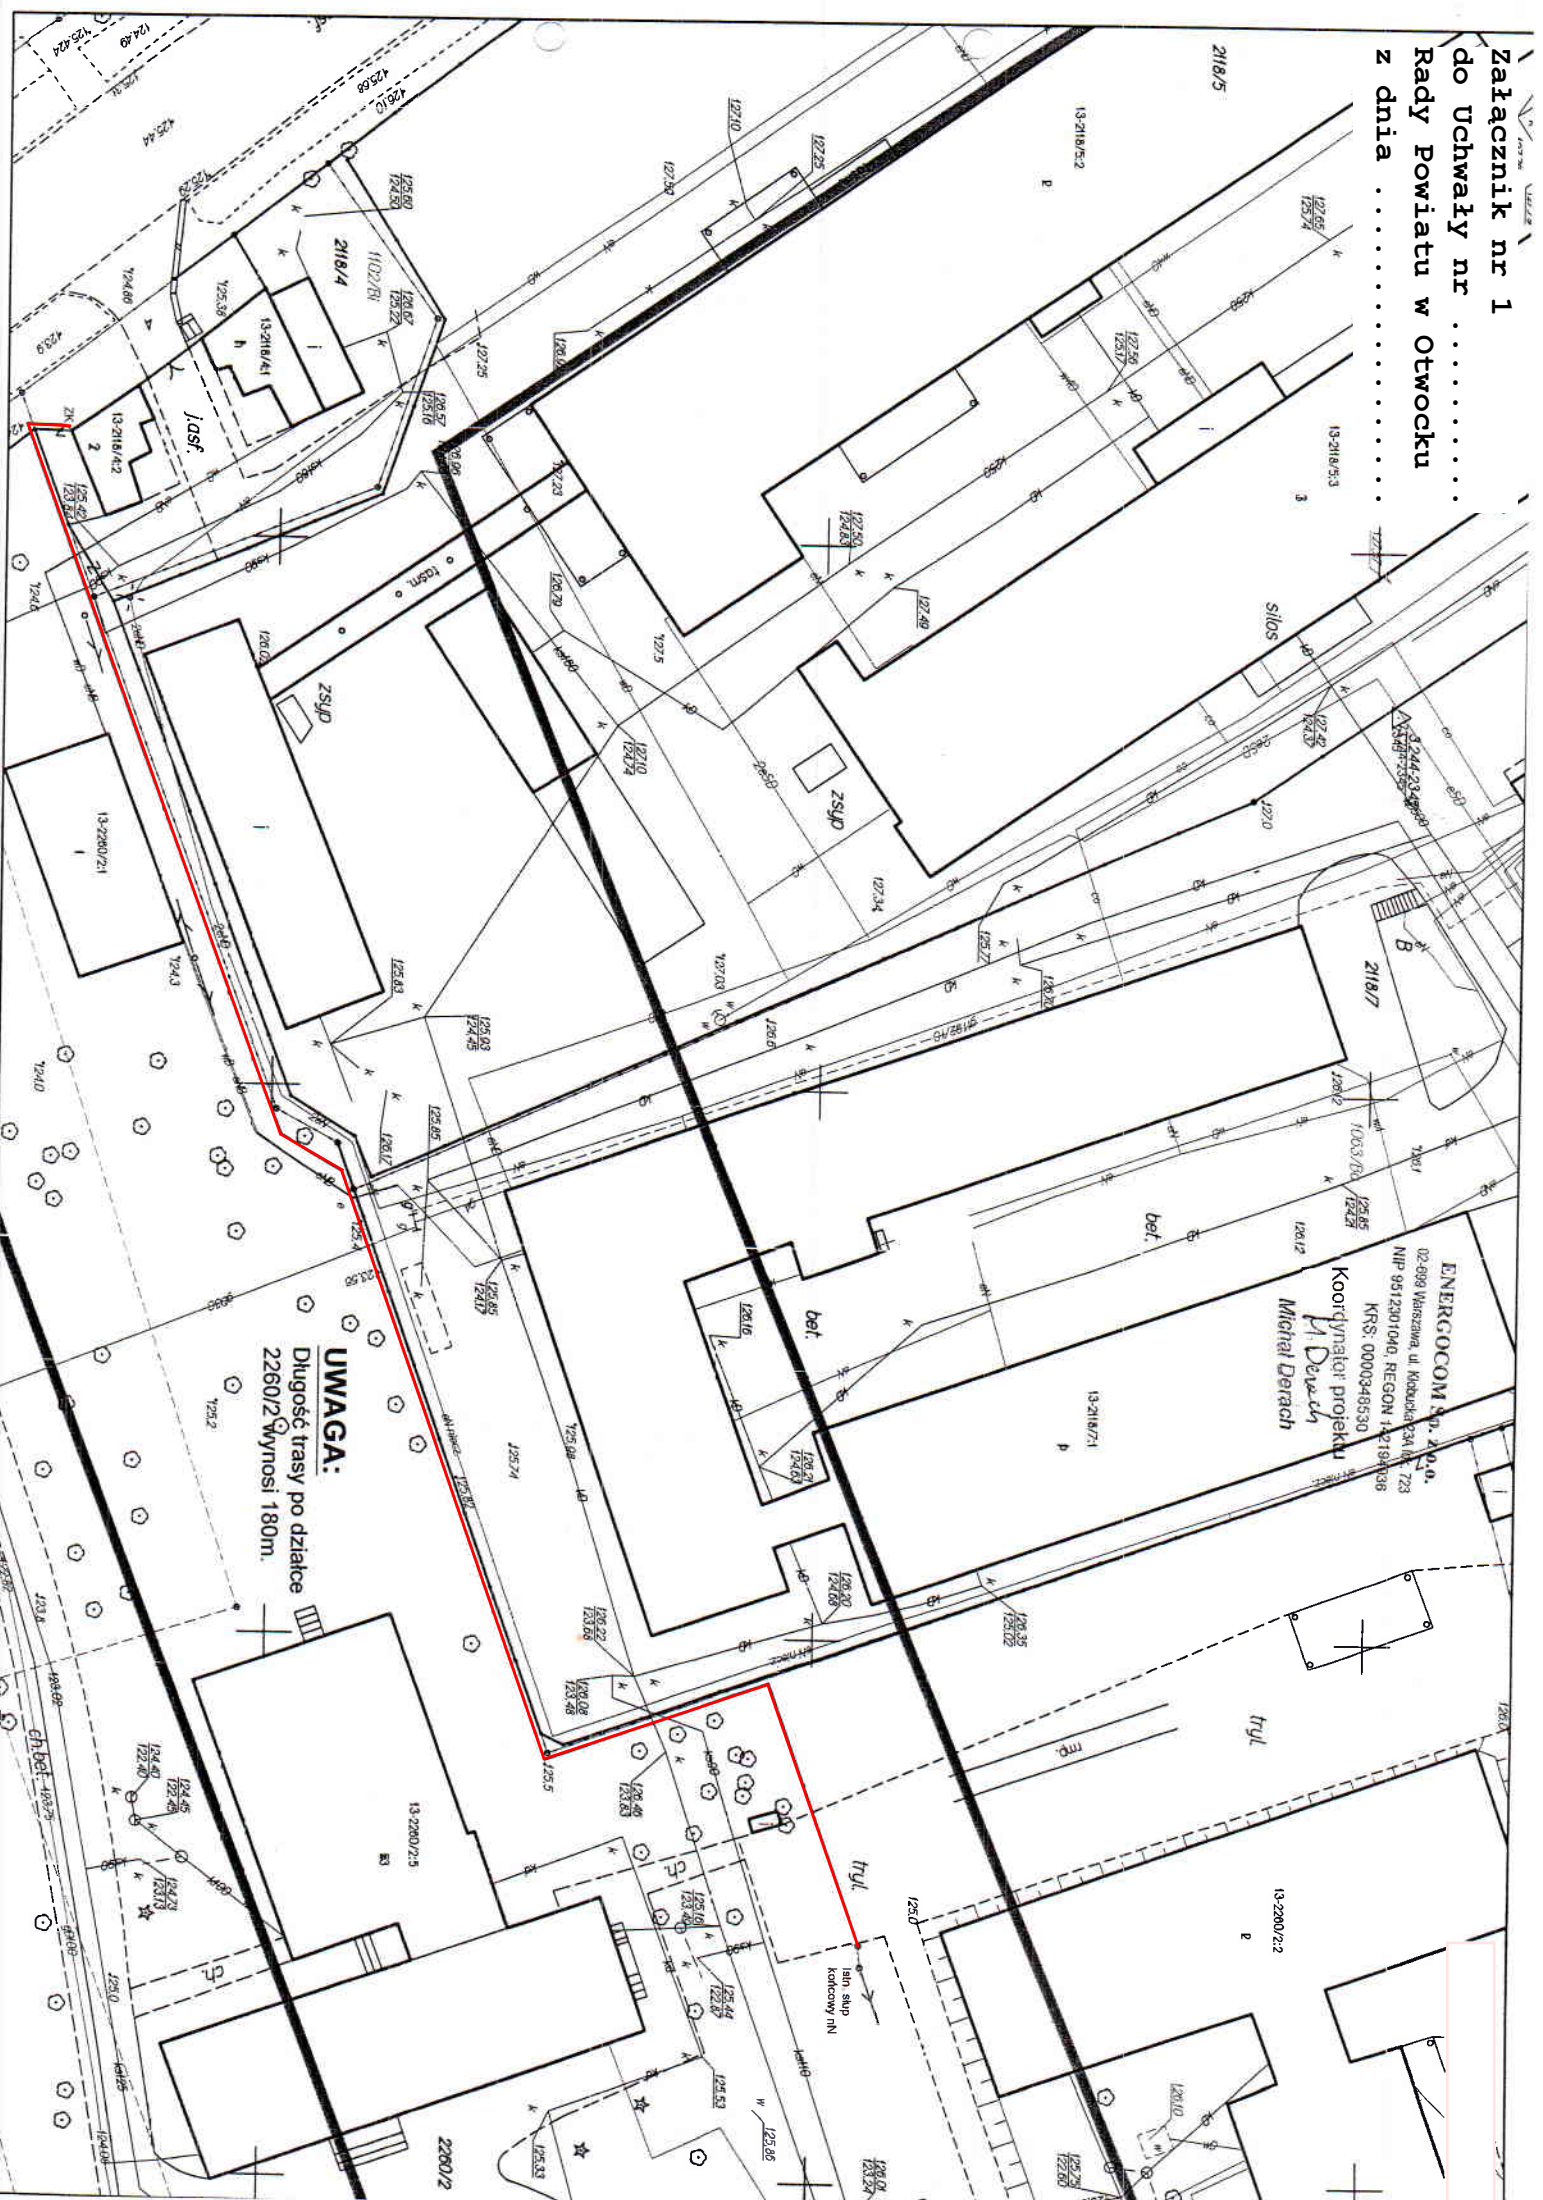

**UWAGA:**  
Długość trasy po drodze  
2260/2 wynosi 180m.

**ENERGOCOM Sp. z o.o.**  
02-098 Warszawa, ul. Kibickiego 24A, 173  
NIP: 9512301040, REGON: 142181038  
KRS: 0000348530  
Koordynator projektu  
**Michał Derach**

Isbn sup  
Kotłowni INI