


LEGENDA:

- projektowana sieć gazowa ś/c do 0,5 MPa z rur PE 100 RC SDR17 DN 160 mm
- projektowana strefa kontrolowana na omawianej części dz. ew. nr 673
- obszar części dz. ew. nr 673, której dotyczy wniosek

Załącznik do uchwały
nr.....
Rady Powiatu w Otwocku
z dnia

DZ. EW. NR 637 obręb STARA WIEŚ
L=103,2 m
Pow. = 103,3 m²

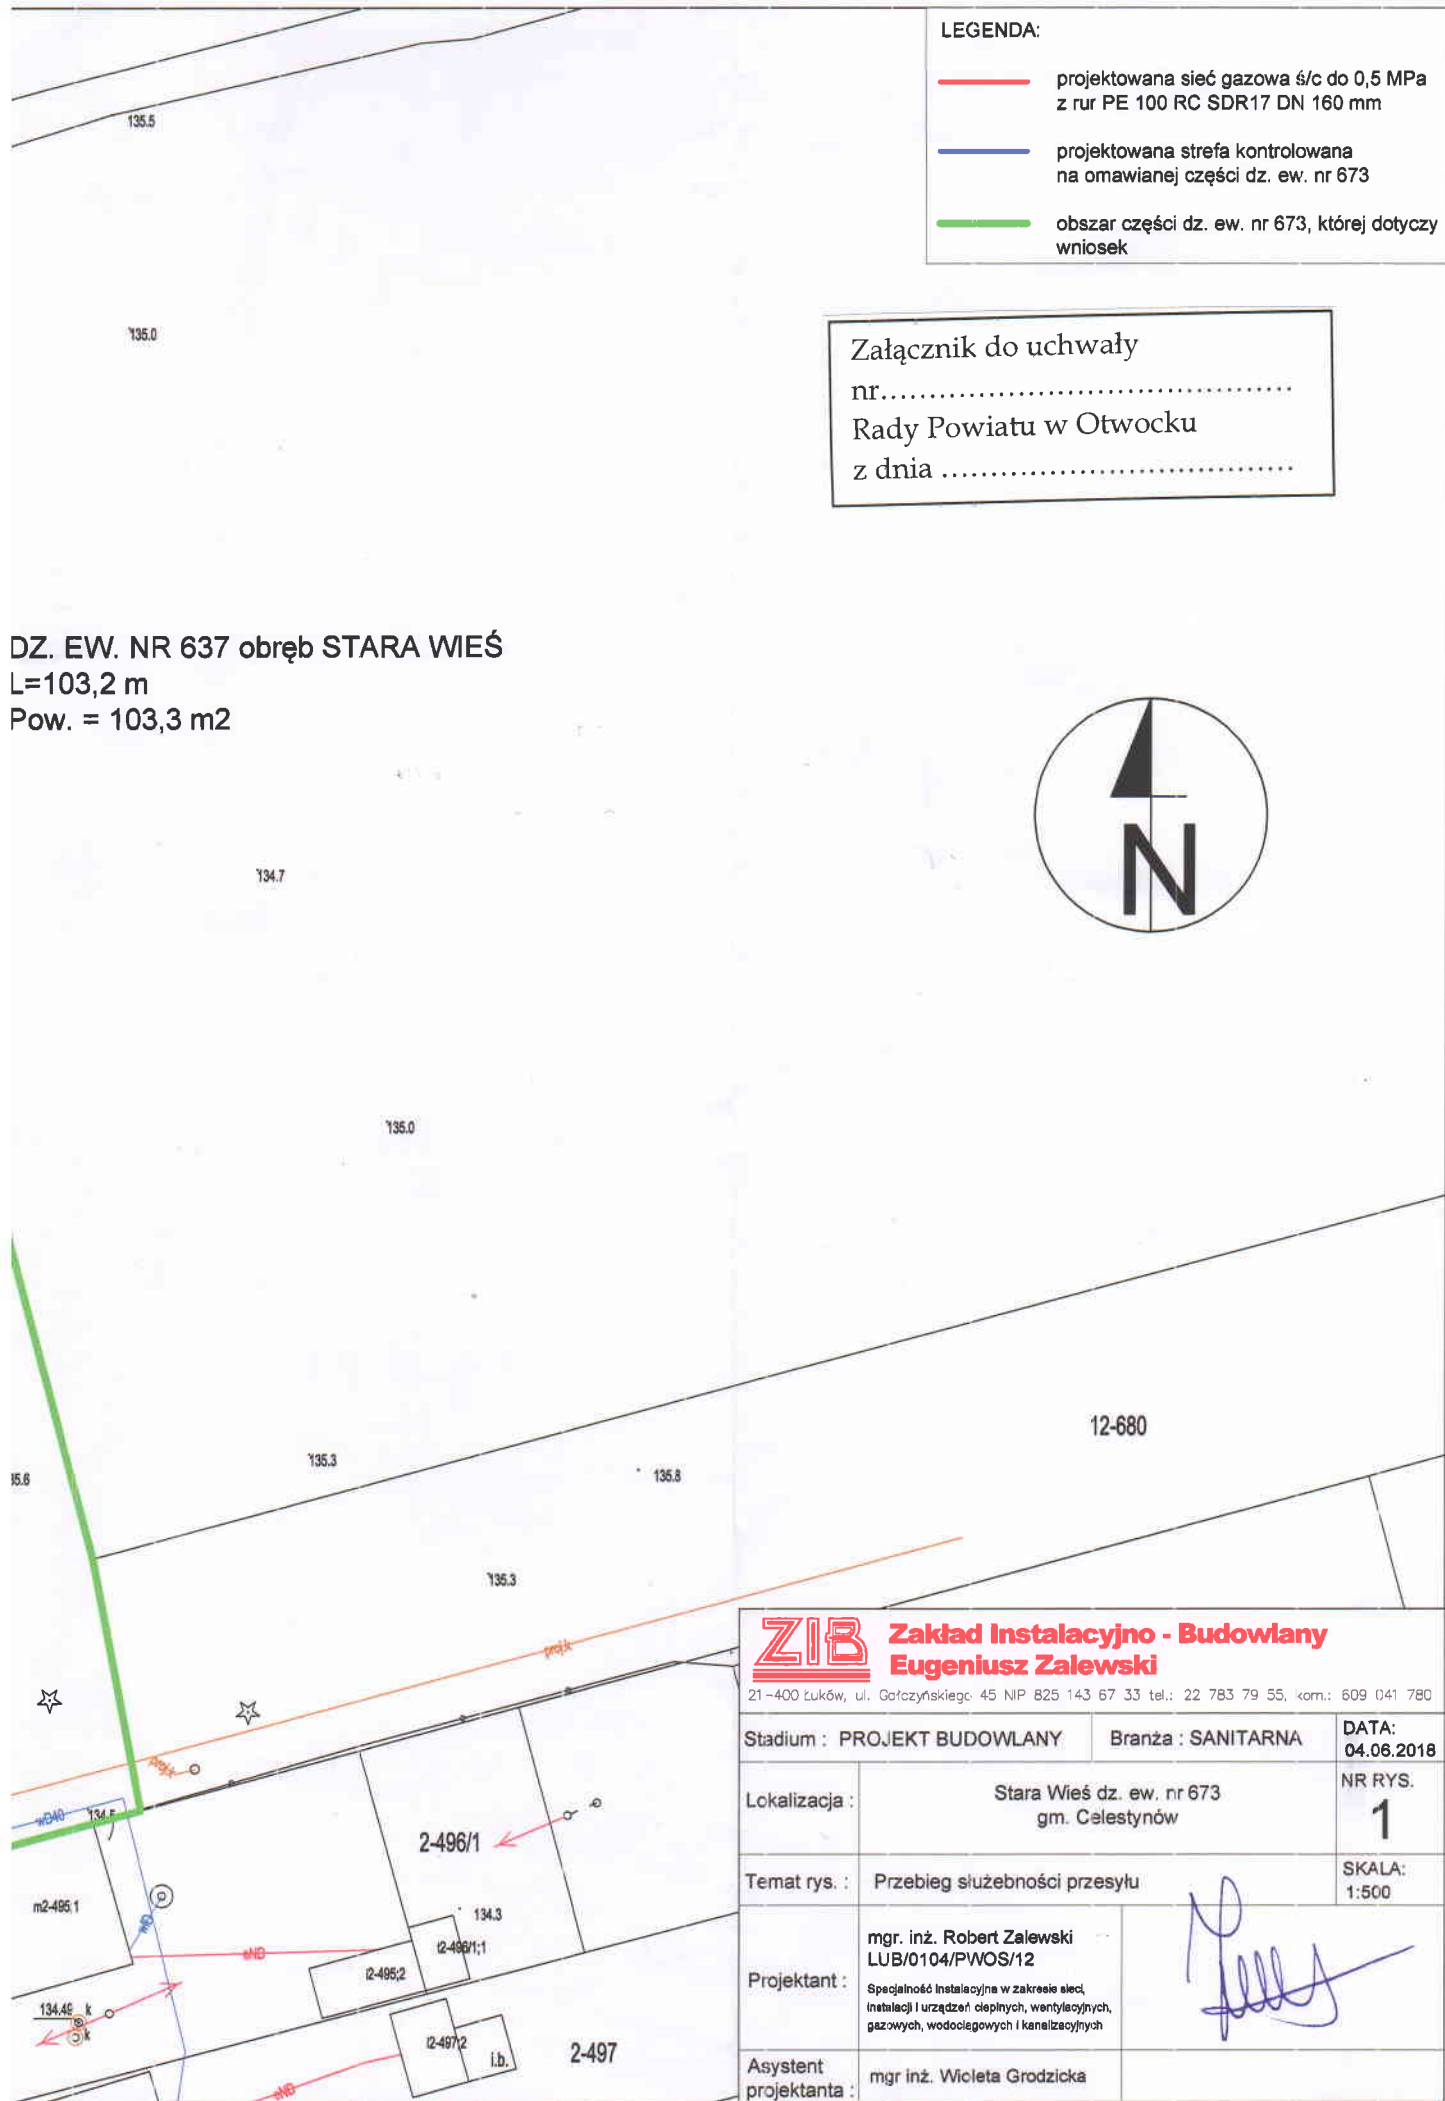

ZIB Zakład Instalacyjno - Budowlany Eugeniusz Zalewski		
21-400 Łuków, ul. Gołczyńskiego: 45 NIP 825 143 67 33 tel.: 22 783 79 55, kom.: 609 041 780		
Stadium : PROJEKT BUDOWLANY	Branża : SANITARNA	DATA: 04.06.2018
Lokalizacja :	Stara Wieś dz. ew. nr 673 gm. Celestynów	NR RYS. 1
Temat rys. :	Przebieg służebności przesyłu	SKALA: 1:500
Projektant :	mgr. inż. Robert Zalewski LUB/0104/PWOS/12 <small>Specjalność Instalacyjna w zakresie sieci, instalacji i urządzeń ciepłych, wentylacyjnych, gazowych, wodocięgowych i kanalizacyjnych</small>	
Asystent projektanta :	mgr inż. Wioleta Grodzicka	

12-731

136.0
135.2
135.2
135.2

135.2

135.4

135.1

134.7

134.7

135.2

135.3

134.9

135.3

135.1

134.8

134.9

134.6

134.8

134.8

12-675

2-495

