

Powiat Otwocki

Wydział Organizacyjny i Spraw Społecznych



ul. Górna 13, 05 – 400 Otwock
tel. (22) 778-1-321
fax. (22) 778-1-302

www.powiat-otwocki.pl

Otwock 14.11.2019 r.

S.OS.III.0003.39.2019

Pan
Dariusz Kołodziejczyk
Radny Powiatu Otwockiego

W odpowiedzi na interpelację z dnia 3 listopada 2019 r., przekazaną do tutejszego organu za pośrednictwem Pana Piotra Kudlickiego, Przewodniczącego Rady Powiatu, w sprawie: *właściwej lokalizacji przejść dla pieszych na terenie miasta Otwocka ze szczególnym uwzględnieniem skrzyżowania ulic Hożej z Andriollego, a także ulicy Kruczej z Poniatowskiego*, uprzejmie informuję, że w przedmiotowej sprawie obowiązują następujące projekty stałej organizacji ruchu: KT.7121.2.26.2019.MB z dnia 4 marca 2019 r. obejmującego skrzyżowanie ulicy Kruczej z ulicą Poniatowskiego oraz S.KT.III.7121.S.124.2015 z dnia 28 stycznia 2016 r. obejmującego skrzyżowanie ulicy Hożej z ulicą Andriollego.

Przyjęte w projektach rozwiązania zastosowania i umieszczenia znaków drogowych zostały wykonane zgodnie z obowiązującymi przepisami. Zgodnie bowiem z pkt. 7.8 załącznika nr 2 rozporządzenia Ministra Infrastruktury z dnia 3 lipca 2003 r. w sprawie szczegółowych warunków technicznych dla znaków i sygnałów drogowych oraz urządzeń bezpieczeństwa ruchu drogowego i warunków ich umieszczania na drogach (Dz. U. z 2003 r., Nr 220, poz. 2181, ze zm.):

„przejścia dla pieszych w rejonach skrzyżowań zaleca się lokalizować w miejscu umożliwiającym zatrzymanie pojazdów między przejściem a krawędzią jezdni poprzecznej,

tn. w odległości nie mniejszej niż 5,0 m od tej krawędzi. Zasada ta dotyczy w szczególności wlotów dróg równorzędnych i podporządkowanych”.

Przeprowadzona wizja lokalna ww. skrzyżowań potwierdziła, że wykonane na jezdni oznakowanie poziome jest niezgodne z zatwierdzonymi projektami organizacji ruchu.

Mając na uwadze powyższe, jak również przedstawiony przez Pana wniosek, uprzejmie informuję, że działając na podstawie art. 10 ust. 5 ustawy z dnia 20 czerwca 1997 r. Prawo o ruchu drogowym (Dz. U. z 2018 r. poz. 1990, ze zm.) oraz § 2 ust. 1 pkt 1 lit. g rozporządzenie Ministra Infrastruktury z dnia 24 marca 2017 r. w sprawie szczegółowych warunków zarządzania ruchem na drogach oraz wykonywania nadzoru nad tym zarządzaniem (Dz. U. z 2017 r. poz. 784), w najbliższym okresie zostaną podjęte działania w zakresie analizy organizacji i bezpieczeństwa ruchu na terenie miasta Otwocka pod kątem prawidłowej odległości przejść dla pieszych od skrzyżowania, w tym również na skrzyżowaniu ulicy Kruczej z ulicą Poniatowskiego, jak również skrzyżowaniu ulicy Hożej z ulicą Andriollego. Czynności zostaną rozciągnięte od fazy projektu organizacji ruchu do działań w terenie.


W załączniku przedstawiam plany sytuacyjne przedmiotowych projektów organizacji ruchu.

z up. STAROSTY

Krzysztof Klósek
WICESTAROSTA

Załącznik:

- 1) Plan sytuacyjny projektu stałej organizacji ruchu
KT.7121.2.26.2019.MB z dnia 4 marca 2019 r. – str. 1;
- 2) Plan sytuacyjny projektu stałej organizacji ruchu
S.KT.III.7121.S.124.2015 z dnia 28 stycznia 2016 r. – str. 2

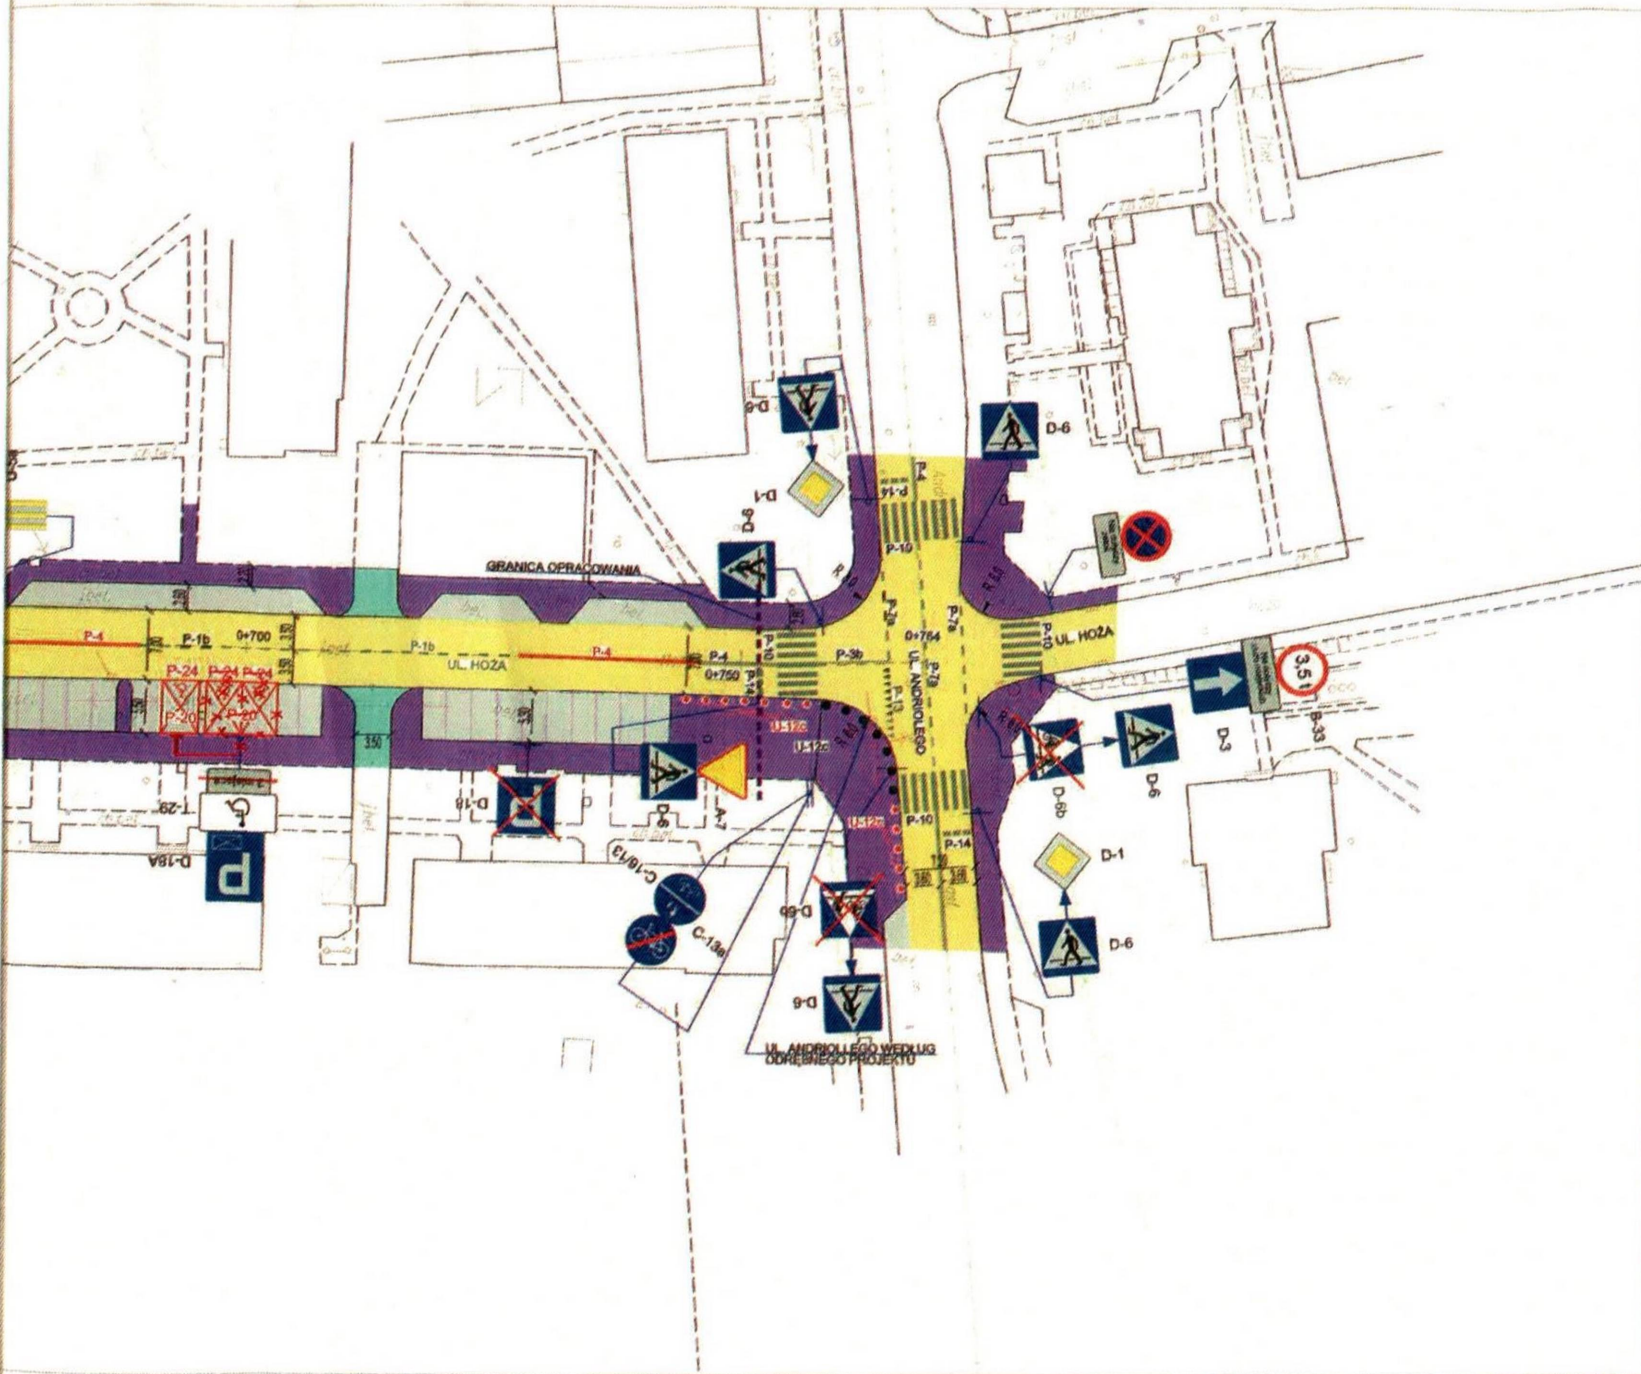

LEGENDA	
	istniejąca jezdnia
	istniejący chodnik
	istniejąca ścieżka rowerowa
	istniejące zjazdy
	istniejące miejsca parkingowe
	granica opracowania
	istniejące znaki pionowe
	projektowane znaki pionowe
	istniejące znaki poziome
	projektowane znaki poziome

STAROSTA OTWOCKI
ZATWIERDZENIE nr S.KT.III.7121.S. *10.12.2015*
 Zatwierdzam do realizacji stałą organizację ruchu w całości.
 Organizację wprowadzić do dnia *23.09.2016*
 Termin wprowadzenia niniejszej organizacji ruchu zgłosić do Starostwa Powiatowego w Otwocku ul. Górna 13, tel/fax.: (22) 778 13 04
 2016 -01- 2 8

Z URZĘDNIKAMI
 Mgr inż. Bartłomiej Małotka
 Inspektor ds. organizacji ruchu
 Wydział Komunikacji i Transportu

Inwestor: **MIASTO OTWOCK**
 z siedzibą
 ul. Armii Krajowej 5
 05-400 Otwock

Wykonawca: **BIURO USŁUG INŻYNIERSKICH**
 Bartłomiej Małotka
 ul. Cedrowa 22 Włocławek, 05-074 Włocławek
 Tel./Fax: (+48) 22 787 48 23
 e-mail: bmao@bmao.pl www.bmao.pl

Inwestycja: **AKTUALIZACJA PROJEKTU STAŁEJ ORGANIZACJA RUCHU NA DRODZE POWIATOWEJ NR 2761W UL. HOŻEJ W OTWOCKU NA ODCINKU OD UL. KARCZEWSKIEJ DO UL. ANDRIOLEGO**

Tytuł rysunku: **PLAN SYTUACYJNY OZNAKOWANIA** Skala: **1:500**

Faza: **STAŁA ORGANIZACJA RUCHU** Nazwa: **INŻYNIERIA RUCHU**

Projektował: mgr inż. Bartłomiej Małotka
 opr. nr MAZ/0408/POOD/10 Podpis:

Opracował: tech. Adam Kalin Podpis:

Data: **grudzień 2015** Nr rys.: **PS-01** Tytuł:

