

121
UCHWAŁA NR... CCXXXV/107/20

ZARZĄDU POWIATU OTWOCKIEGO

z dnia 09.10.2020r.

w sprawie wyrażenia zgody na przeprowadzenie prac związanych z rozbiórką istniejącego przyłącza i słupa nN, oraz przebudowy fragmentu istniejącego przyłącza na nieruchomości stanowiącej własność Powiatu Otwockiego, położonej w Karczewie oznaczonych w ewidencji gruntów jako działka ew. nr: 94/6 o pow. 1,7546 ha z obr. 9 uregulowana w KW WA10/00051022/8 przez PGE Dystrybucja S.A.

Na podstawie art. 32 ust. 2 pkt. 3 ustawy z dnia 5 czerwca 1998 r. o samorządzie powiatowym (t. j. Dz. U. z 2020 r., poz. 920) oraz zgodnie z § 46 ust. 2 Statutu Powiatu Otwockiego stanowiącego załącznik do uchwały nr 136/XVII/20 Rady Powiatu w Otwocku z dnia 27 lutego 2020 r. uchwała co następuje:

§1. Wyraża się zgodę na przeprowadzenie prac związanych z rozbiórką istniejącego przyłącza i słupa nN, oraz przebudowy fragmentu istniejącego przyłącza na nieruchomości położonej w Karczewie oznaczonych w ewidencji gruntów jako działka ew. nr: 94/6 o pow. 1,7546 ha z obr. 9 uregulowana w KW WA10/00051022/8 z zachowaniem warunków:

- 1) koszt opracowania dokumentacji projektowej oraz koszt przebudowy i demontażu przyłącza elektroenergetycznego nN poniesie PGE Dystrybucja S.A.,
- 2) utrzymanie urządzenia należy do PGE Dystrybucja S.A.;
- 3) przejście urządzenia pod ogrodzeniem siedziby Zarządu Dróg Powiatowych w Otwocku należy wykonać metodą przecisku (przewiertu) bez naruszenia ogrodzenia w rurze osłonowej, na głębokości min. 0,8 m;
- 4) kablowe przyłącze elektroenergetyczne nN w granicach ewidencyjnych działki nr ew. 94/6 z obr. 9 w Karczewie umieścić w rurze osłonowej na głębokości min. 0,8 m;
- 5) PGE Dystrybucja S.A. ponosi koszty związane z likwidacją kolizji urządzeń;
- 6) zachowania wszelkich parametrów zawartych w projekcie w/w urządzenia;
- 7) wykopy otwarte na terenie działki nr ew. 94/6 z obr. 9 w Karczewie ograniczone powinny być do minimum;
- 8) naruszony teren działki nr ew. 94/6 z obr. 9 w Karczewie należy przywrócić do stanu pierwotnego;
- 9) w przypadku uszkodzenia ogrodzenia siedziby Zarządu Dróg Powiatowych w Otwocku, PGE Dystrybucja S.A. ma obowiązek jego odtworzenia na koszt własny;

- 10) PGE Dystrybucja S.A. ma wykonać inwentaryzację geodezyjną powykonawczą z czego jeden egzemplarz przekazać do Zarządu Dróg Powiatowych w Otwocku;
- 11) PGE Dystrybucja S.A. przed rozpoczęciem prac budowlanych powinien uzyskać pozwolenie na budowę lub zgłoszenie budowy albo wykonywania robót budowlanych;
- 12) PGE Dystrybucja S.A. zobowiązany jest także przed uzyskaniem pozwolenia na budowę lub zgłoszenia budowy do uzgodnienia z Zarządem Dróg Powiatowych w Otwocku projektu budowlanego urządzenia;
- 13) PGE Dystrybucja S.A. zobowiązany jest do uzgodnienia z Zarządem Dróg Powiatowych w Otwocku terminu prowadzenia robót na terenie działki nr ew. 94/6 z obr. 9 w Karczewie

§2. Przebieg planowanej inwestycji określa załącznik graficzny do niniejszej uchwały.

§3. Wykonanie uchwały powierza się Wicestaroscie Otwockiemu.

§4. Uchwała podlega podaniu do publicznej wiadomości poprzez zamieszczenie w Biuletynie Informacji Publicznej oraz wywieszenie na tablicy ogłoszeń Starostwa Powiatowego w Otwocku.

§5. Uchwała wchodzi w życie z dniem podjęcia.

Przewodniczący Zarządu
Podpisy Członków Zarządu Powiatu:

1..... **Cezary Łukaszczyński**

2..... **WICESTAROSTA**
Krzysztof Kłósek

Stanisław
Kruszewski

Elektronicznie podpisany przez
Stanisław Kruszewski
Data: 2020.08.03 13:40:53 +02'00'

3.....


4.....

5. **Krzysztof**
Olszewski

Elektronicznie podpisany
przez Krzysztof Olszewski
Data: 2020.08.03 13:59:59
+02'00'

Marek Bajson
M. Vajsa
ADWOKAT

ZARZĄD POWIATU
w Otwocku
 05-400 Otwock, ul. Górna 13
 tel. (22) 778-13-00
 fax (22) 778-13-02

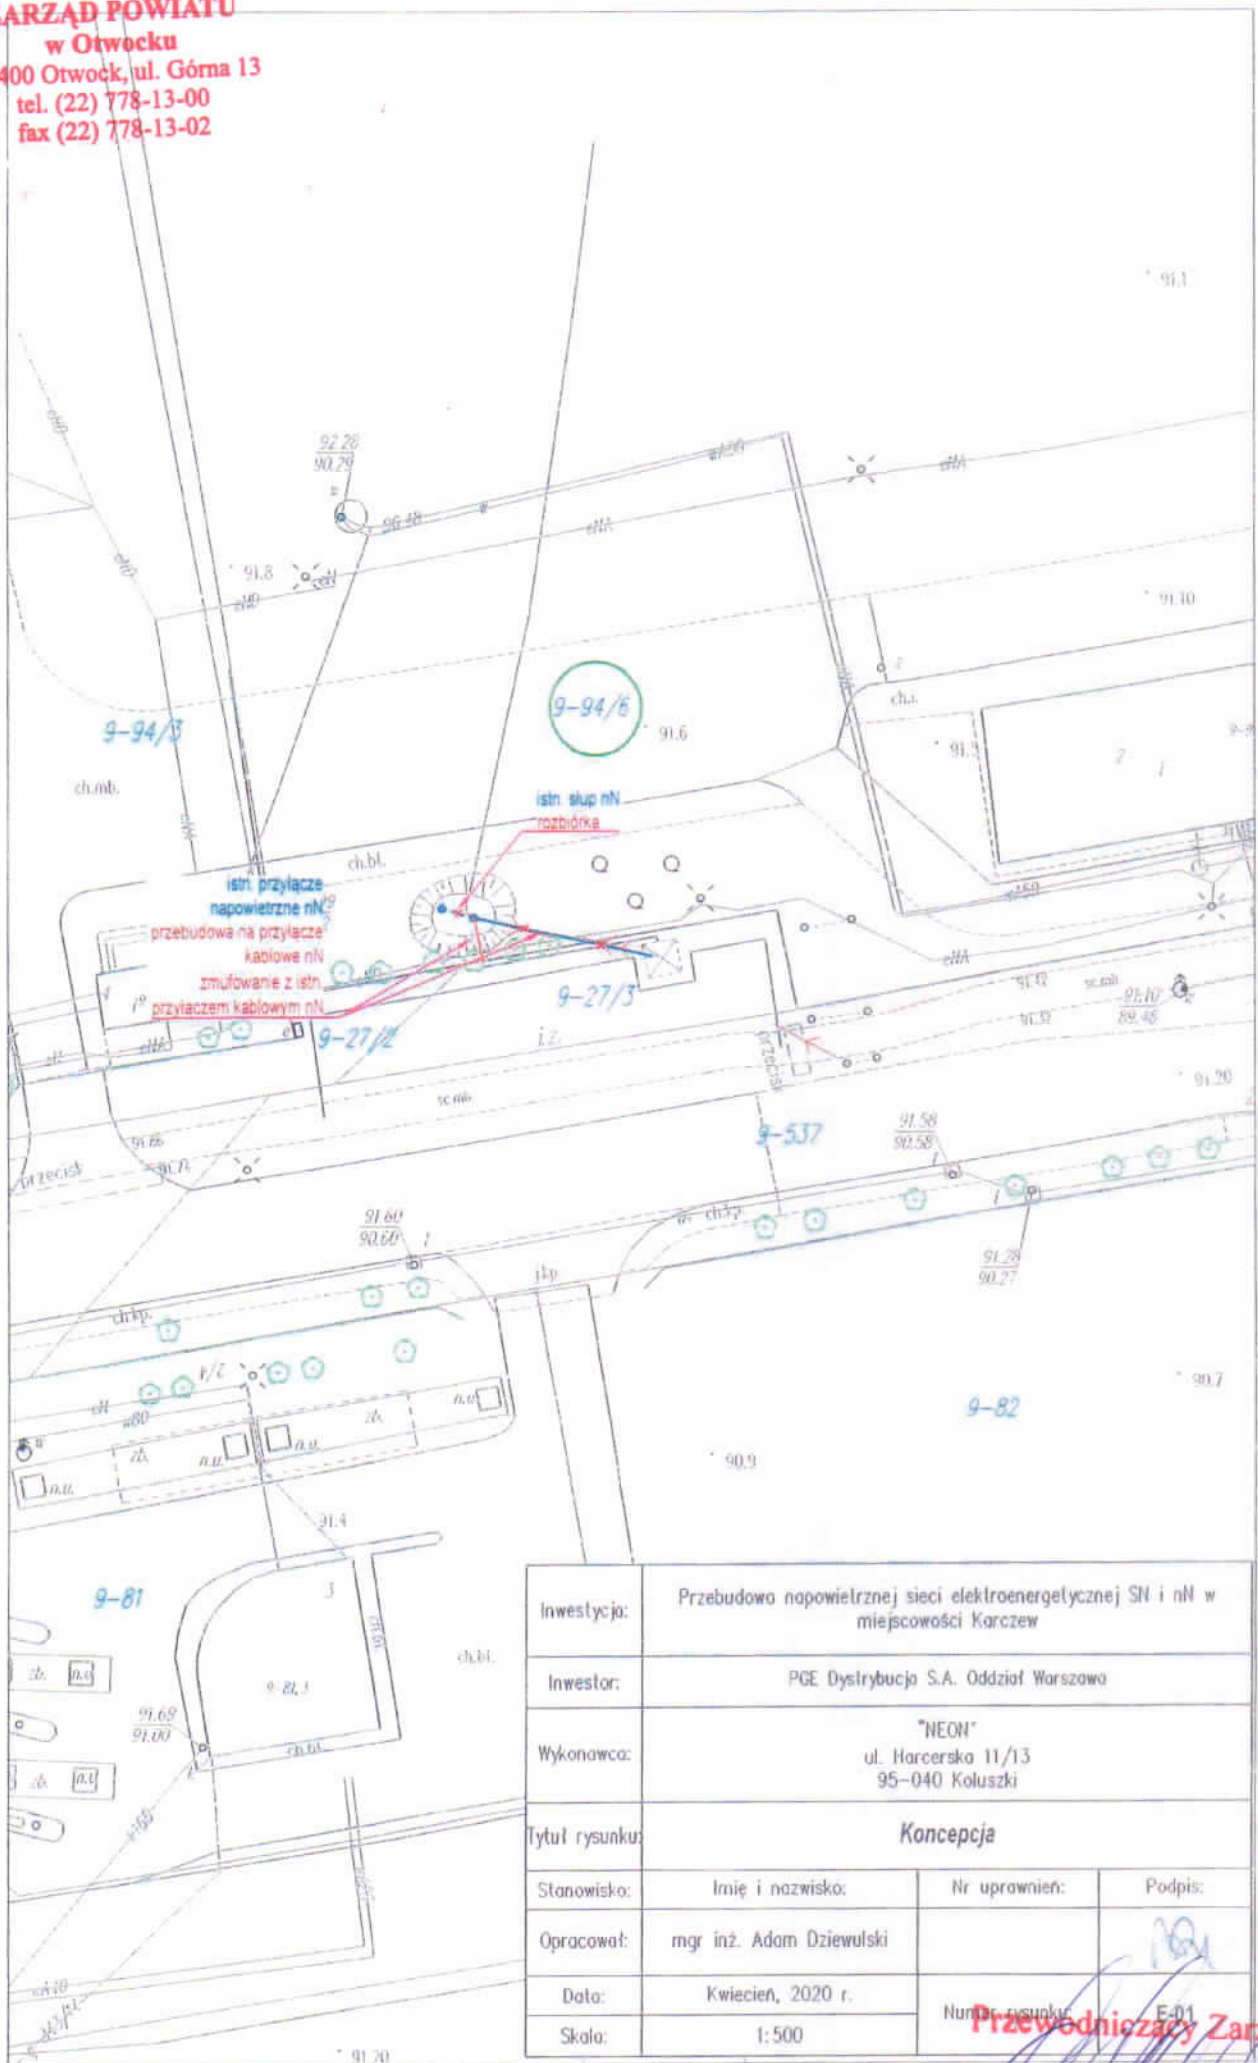

Inwestycja:	Przebudowa napowietrznej sieci elektroenergetycznej SN i nN w miejscowości Karczew		
Inwestor:	PGE Dystrybucja S.A. Oddział Warszawa		
Wykonawca:	"NEON" ul. Harcerska 11/13 95-040 Koluszki		
Tytuł rysunku:	Koncepcja		
Stanowisko:	Imię i nazwisko:	Nr uprawnień:	Podpis:
Opracował:	mgr inż. Adam Dziewulski		
Data:	Kwiecień, 2020 r.	Numer rysunku:	E-01
Skala:	1:500	Przewodniczący Zarządu Cezary Łukaszewski	

Uzasadnienie

W dniu 4 maja 2020 r. do tut. Starostwa wpłynęło pismo PGE Dystrybucja S.A. dotyczące sprostowania wniosku złożonego w dniu 2 marca 2019r. w sprawie wyrażenia zgody na przeprowadzenie prac związanych z rozbiórką istniejącego słupa nN na działce 94/6 obr 9 w Karczewie, przebudowy fragmentu przyłącza niskiego napięcia polegającego na rozbiórce napowietrznego przyłącza niskiego napięcia od istniejącej stacji transformatorowej do słupa niskiego napięcia do słupa niskiego napięcia (który inwestor chce zdemontować) oraz budowie na jego miejsce kablowego przyłącza niskiego napięcia i zmurowaniu tego przyłącza niskiego napięcia z istniejącym kablowym przyłączem niskiego napięcia, biegnącym od słupa który ma zostać zdemontowany zgodnie z załącznikiem mapowym dołączonym o wniosku.

Przeprowadzenie przedmiotowej inwestycji związane jest z modernizacją istniejącej linii i wynika z konieczności zapewnienia bezpieczeństwa korzystania z sieci energetycznej.

Zgodnie z art. 32 ust. 2 pkt. 3 ustawy z dnia 5 czerwca 1998 r. o samorządzie powiatowym (tekst jedn. Dz. U. z 2020 r., poz. 920) do zadań zarządu powiatu należy w szczególności gospodarowanie mieniem powiatu.

Zgodnie z § 46. pkt. 2 Statutu Powiatu Otwockiego stanowiącego załącznik do uchwały nr 136/XVII/20 Rady Powiatu w Otwocku z dnia 27 lutego 2020 r. „Zarząd rozstrzyga w formie uchwał sprawy należące do jego kompetencji wynikające z ustaw oraz przepisów wykonawczych do ustaw i w granicach upoważnień ustawowych”.

Przewodniczący Zarządu
Cezary Łukaszeński

Opracowała:
Magdalena Trzepałka
Wydział Gospodarki Nieruchomościami

Magdalena Trzepałka
INSPEKTOR
Magdalena Trzepałka