




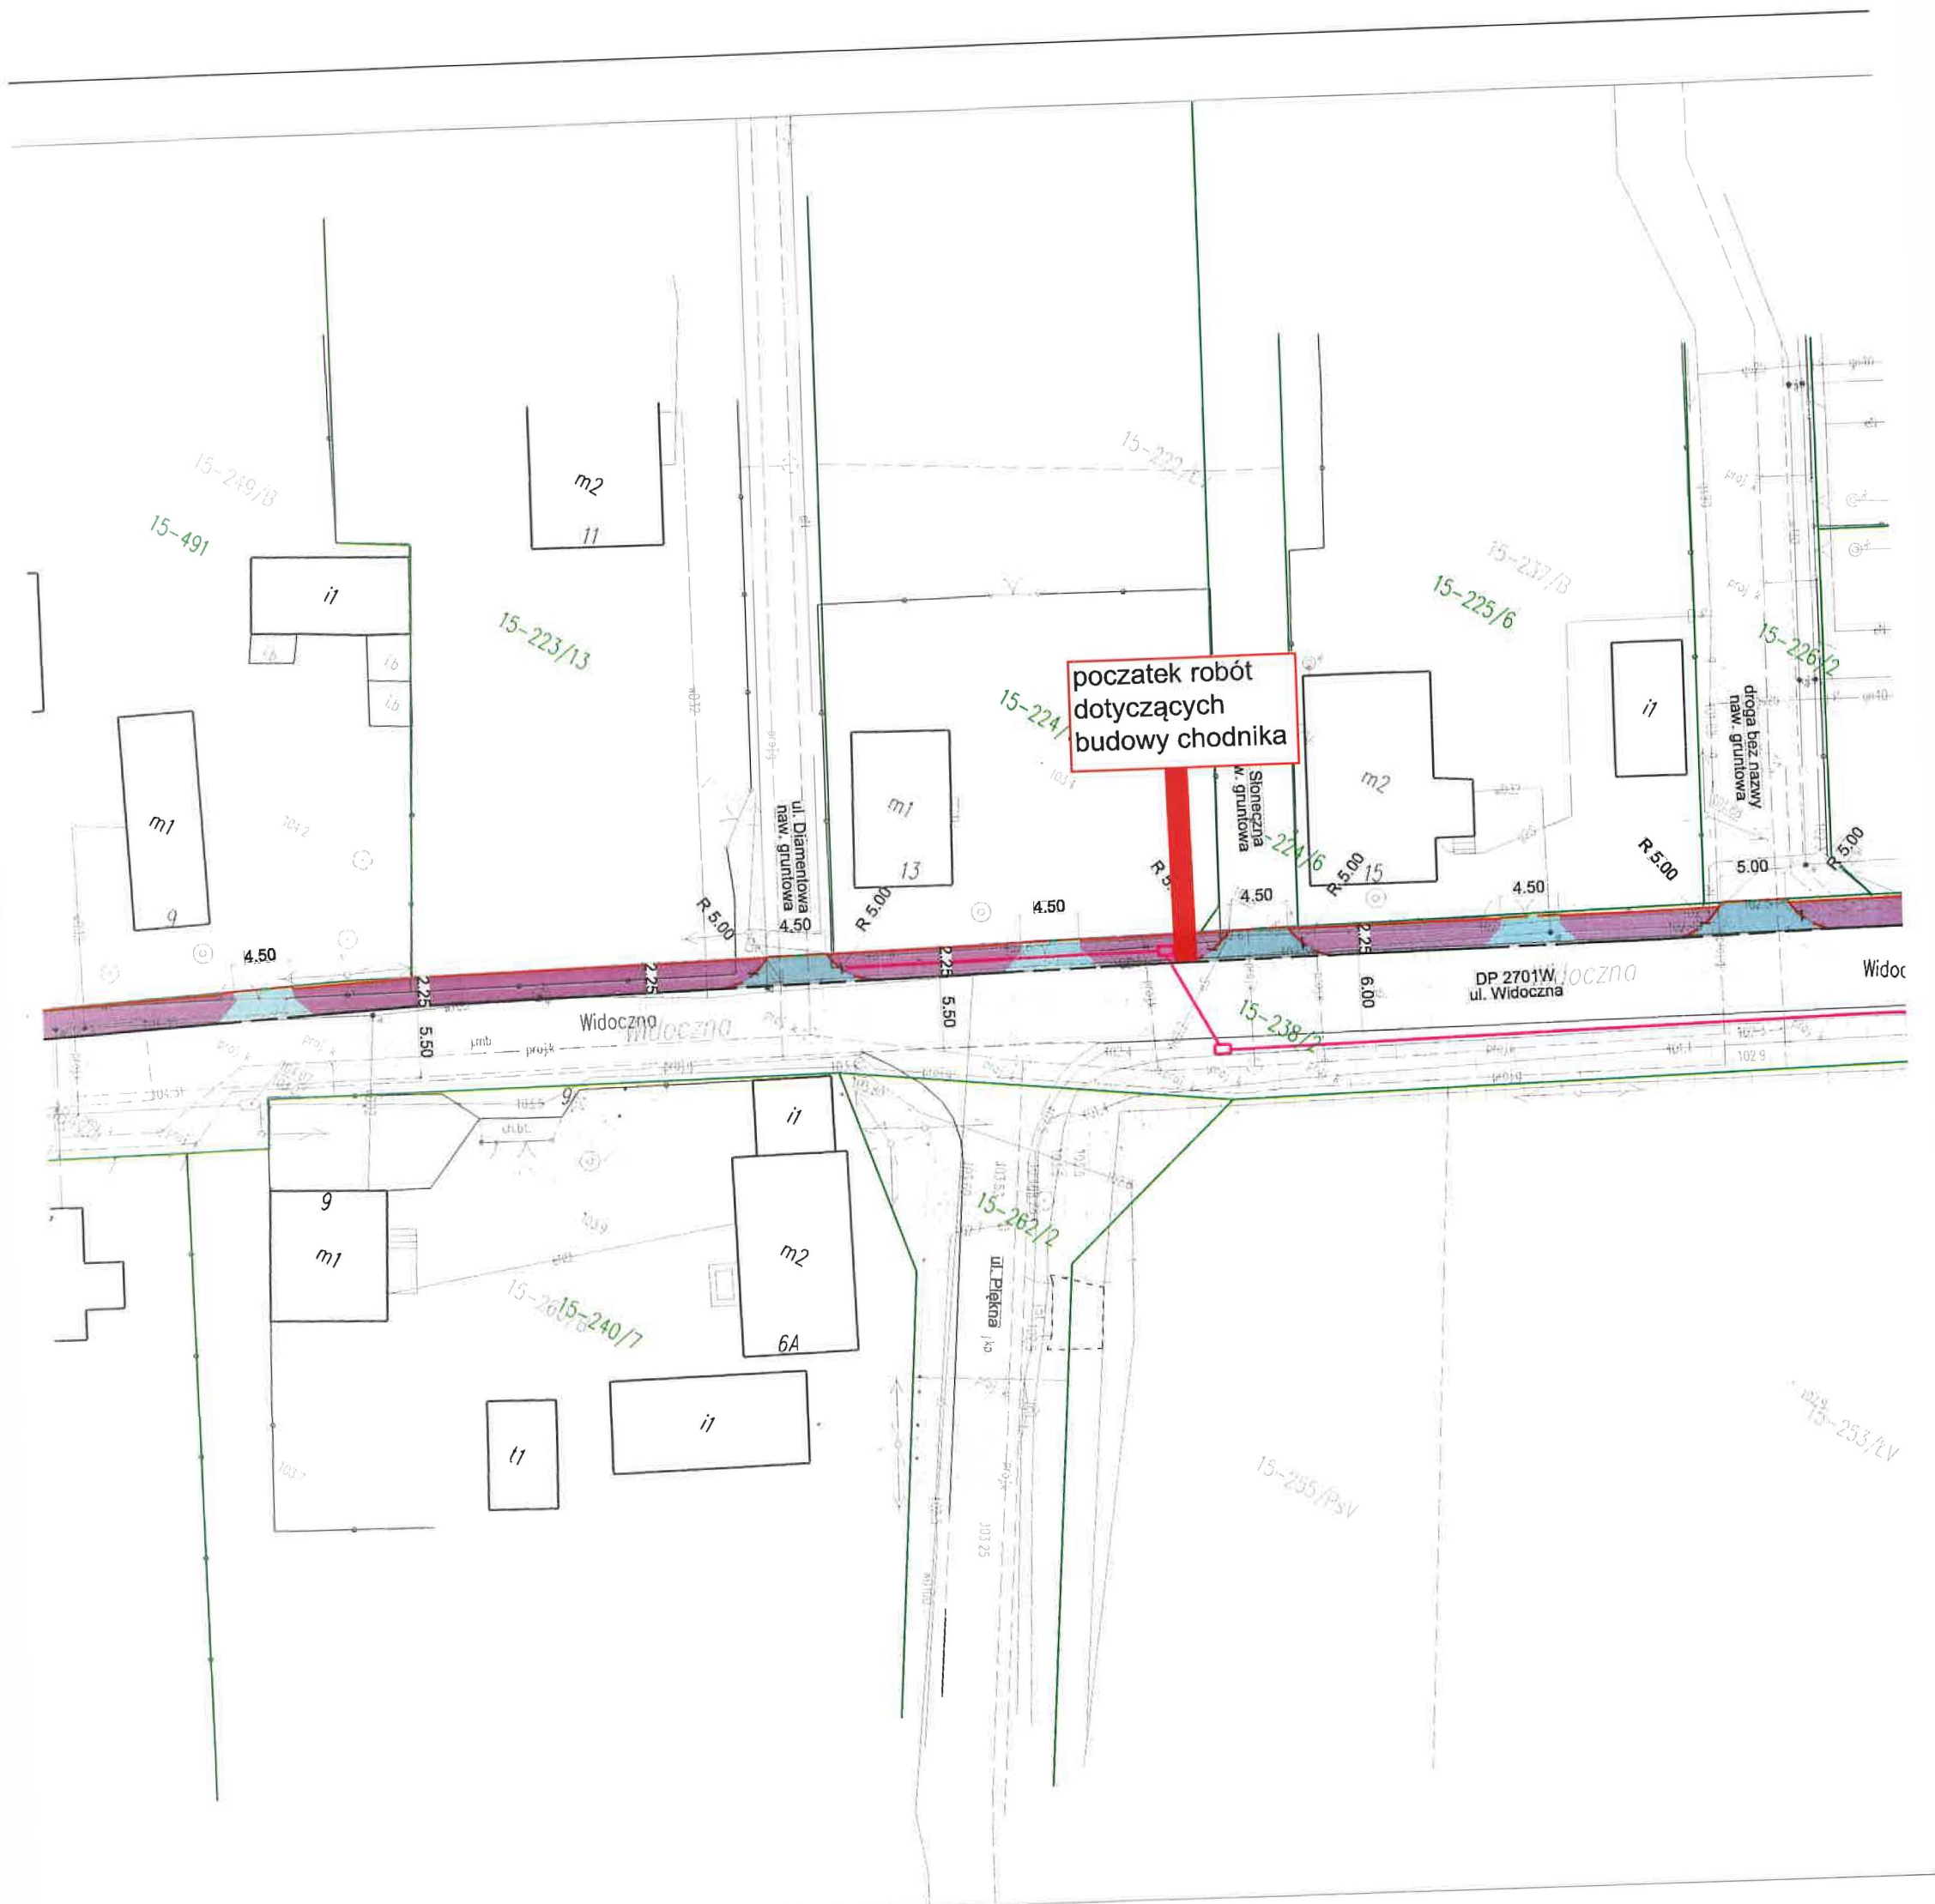

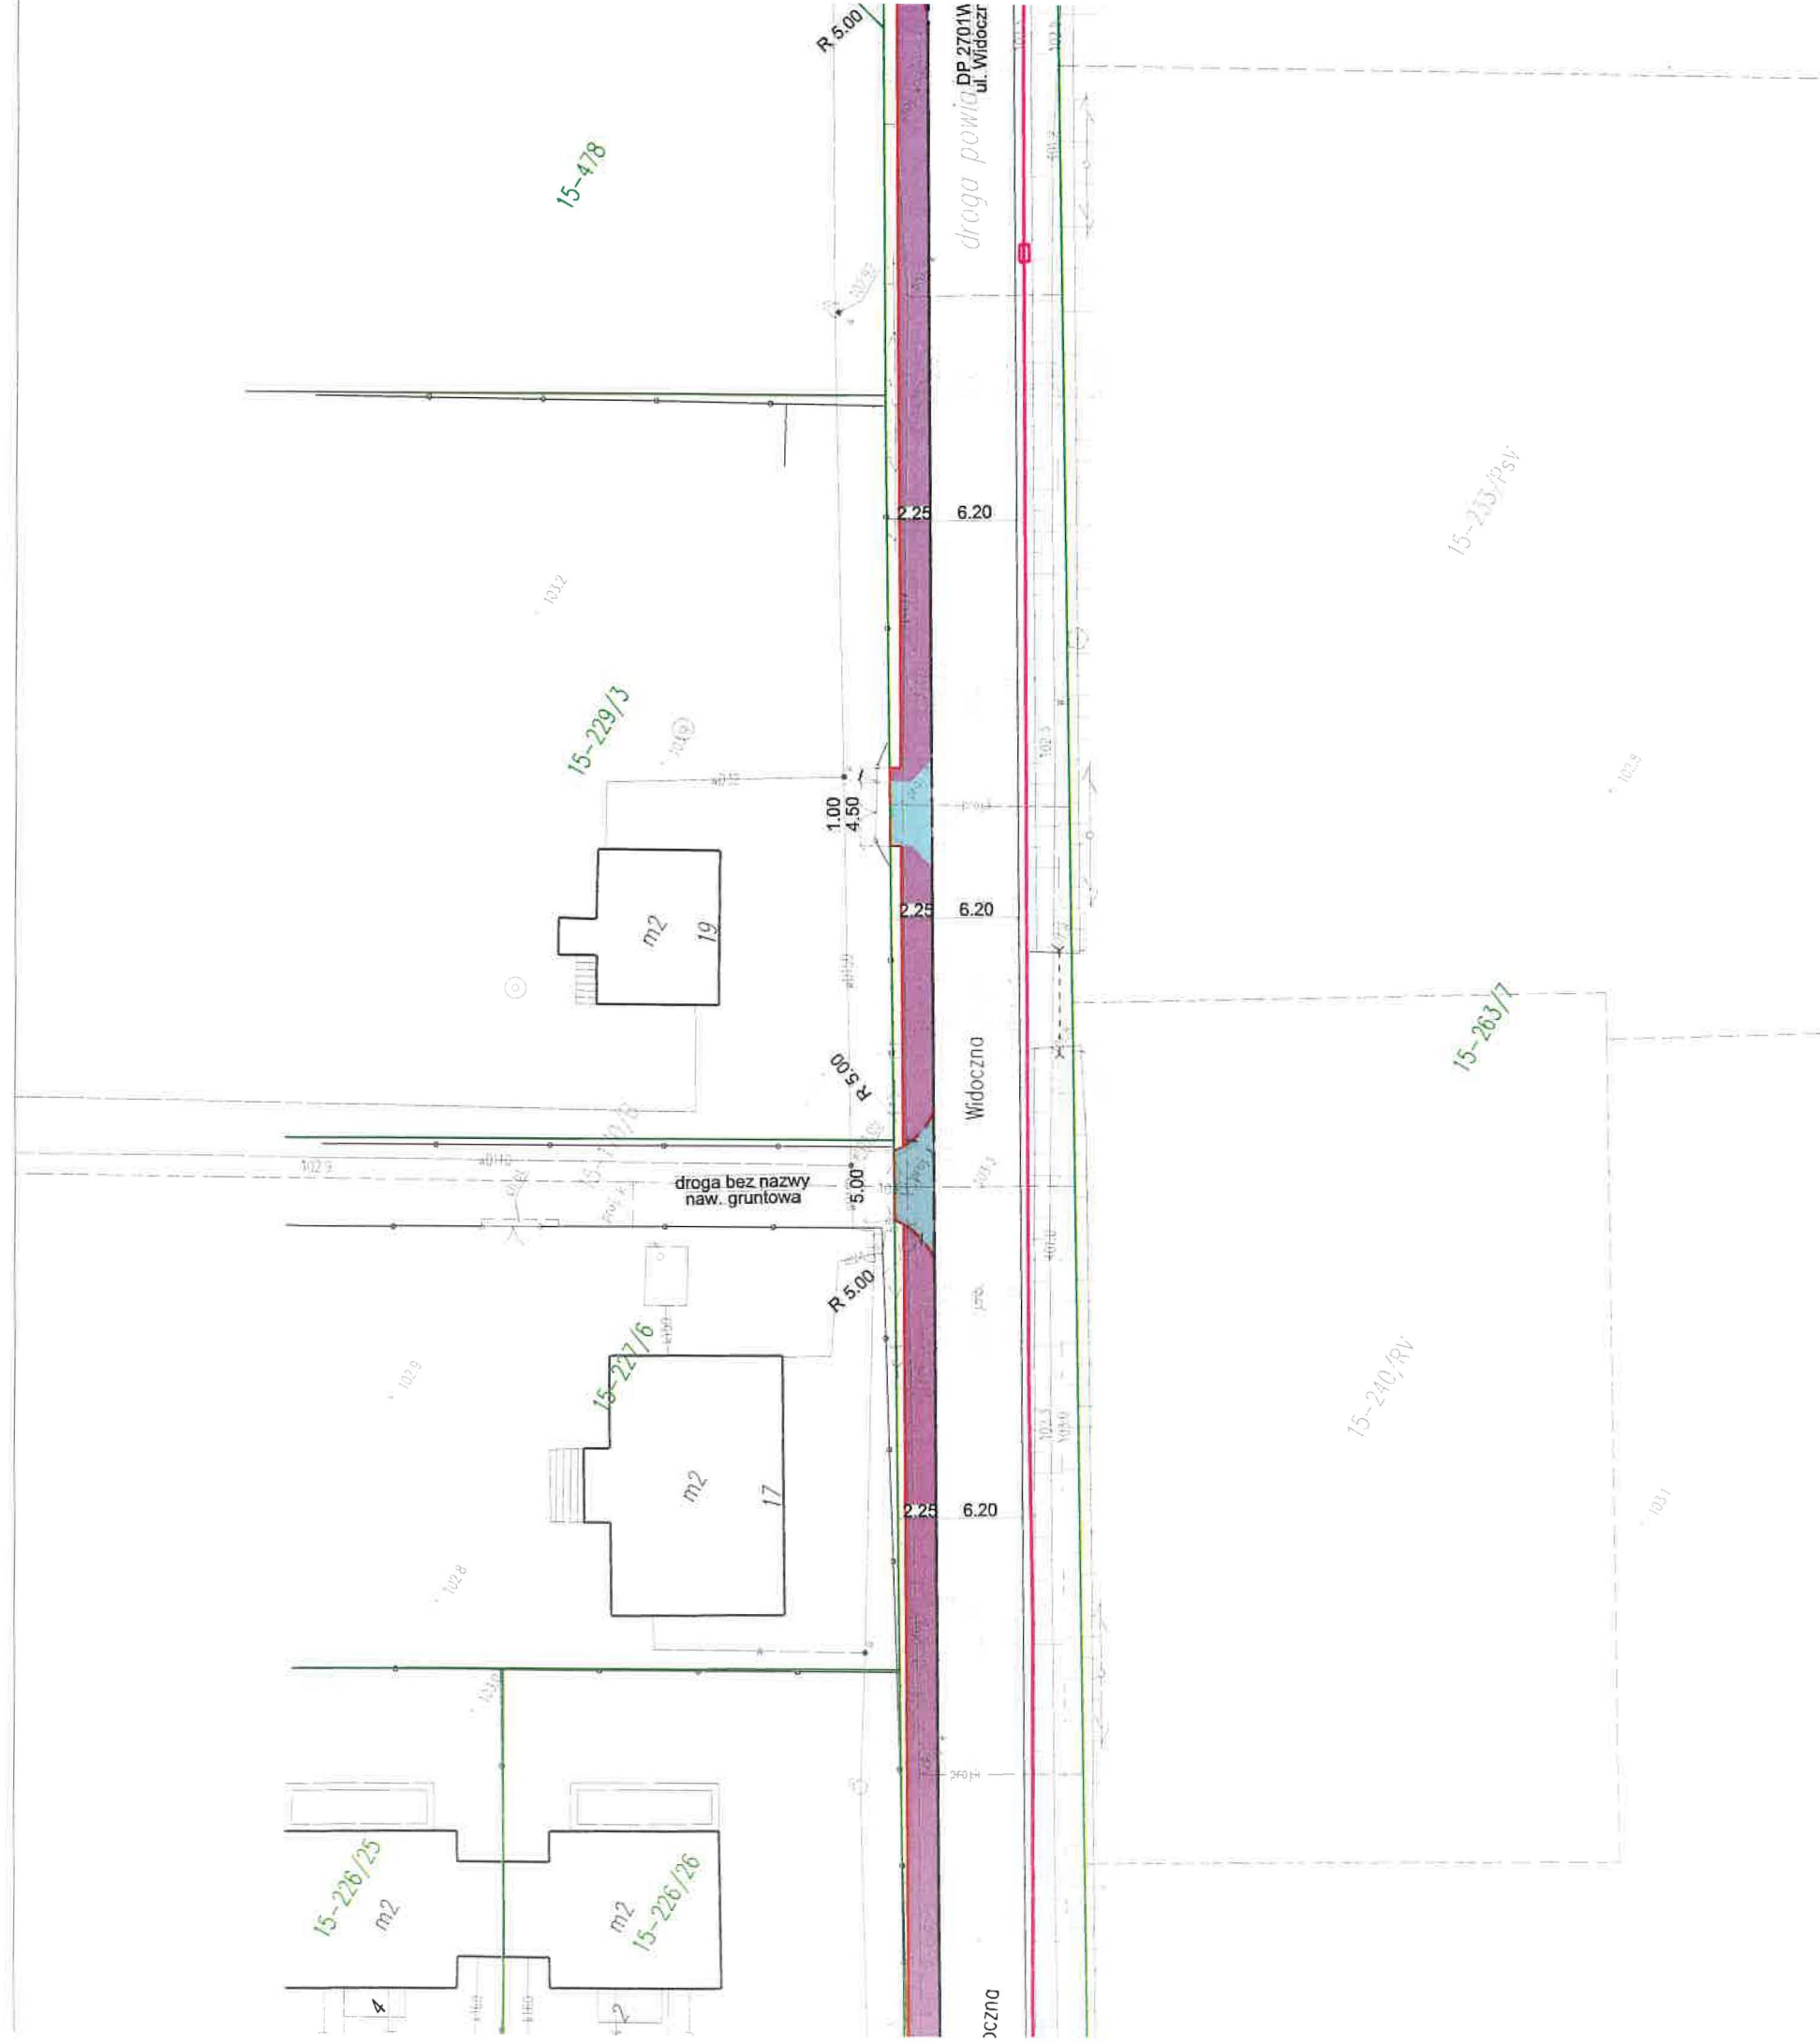

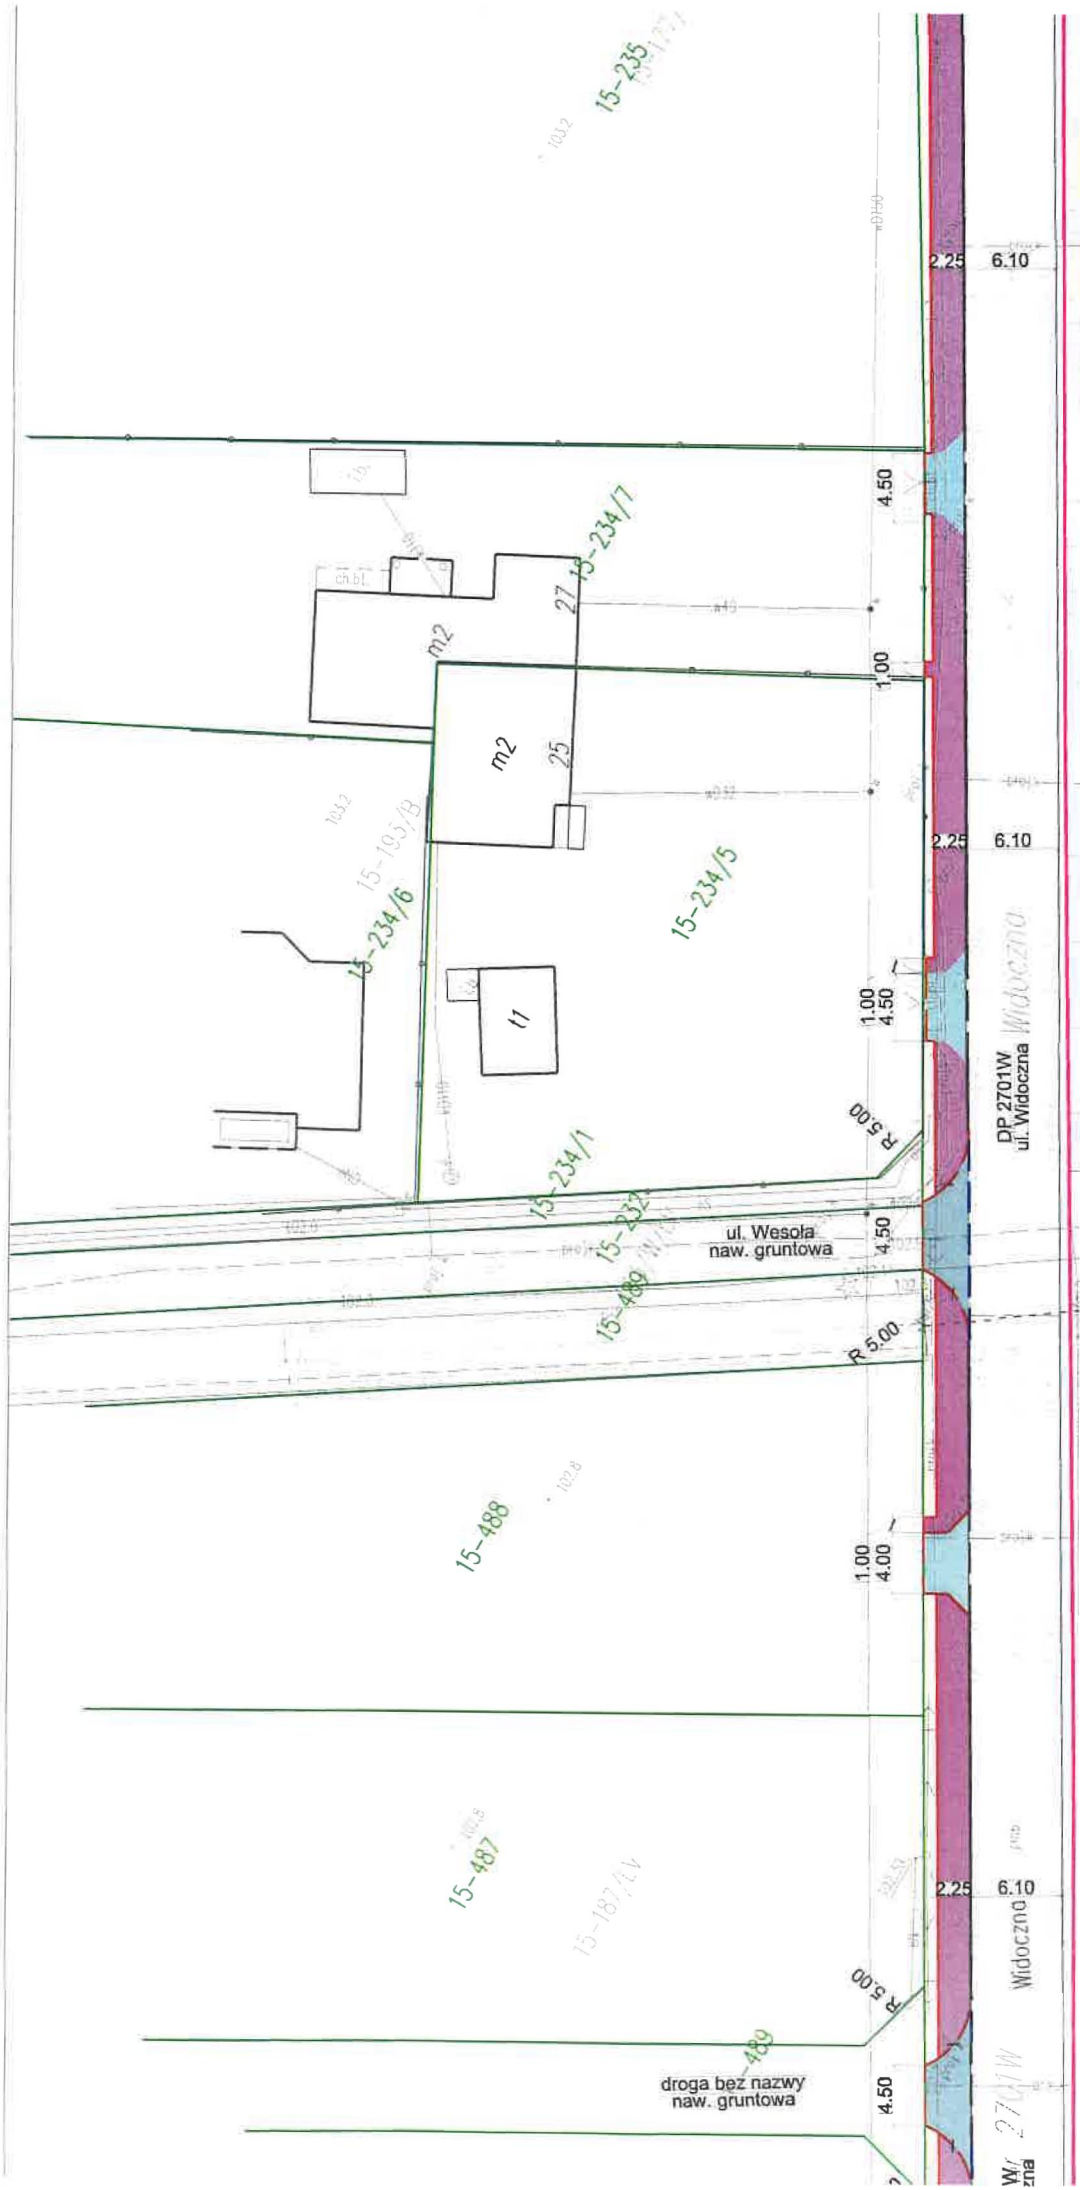





DP 2701W
ul. Widoczna

Widoczna

W/ 2701W
zna

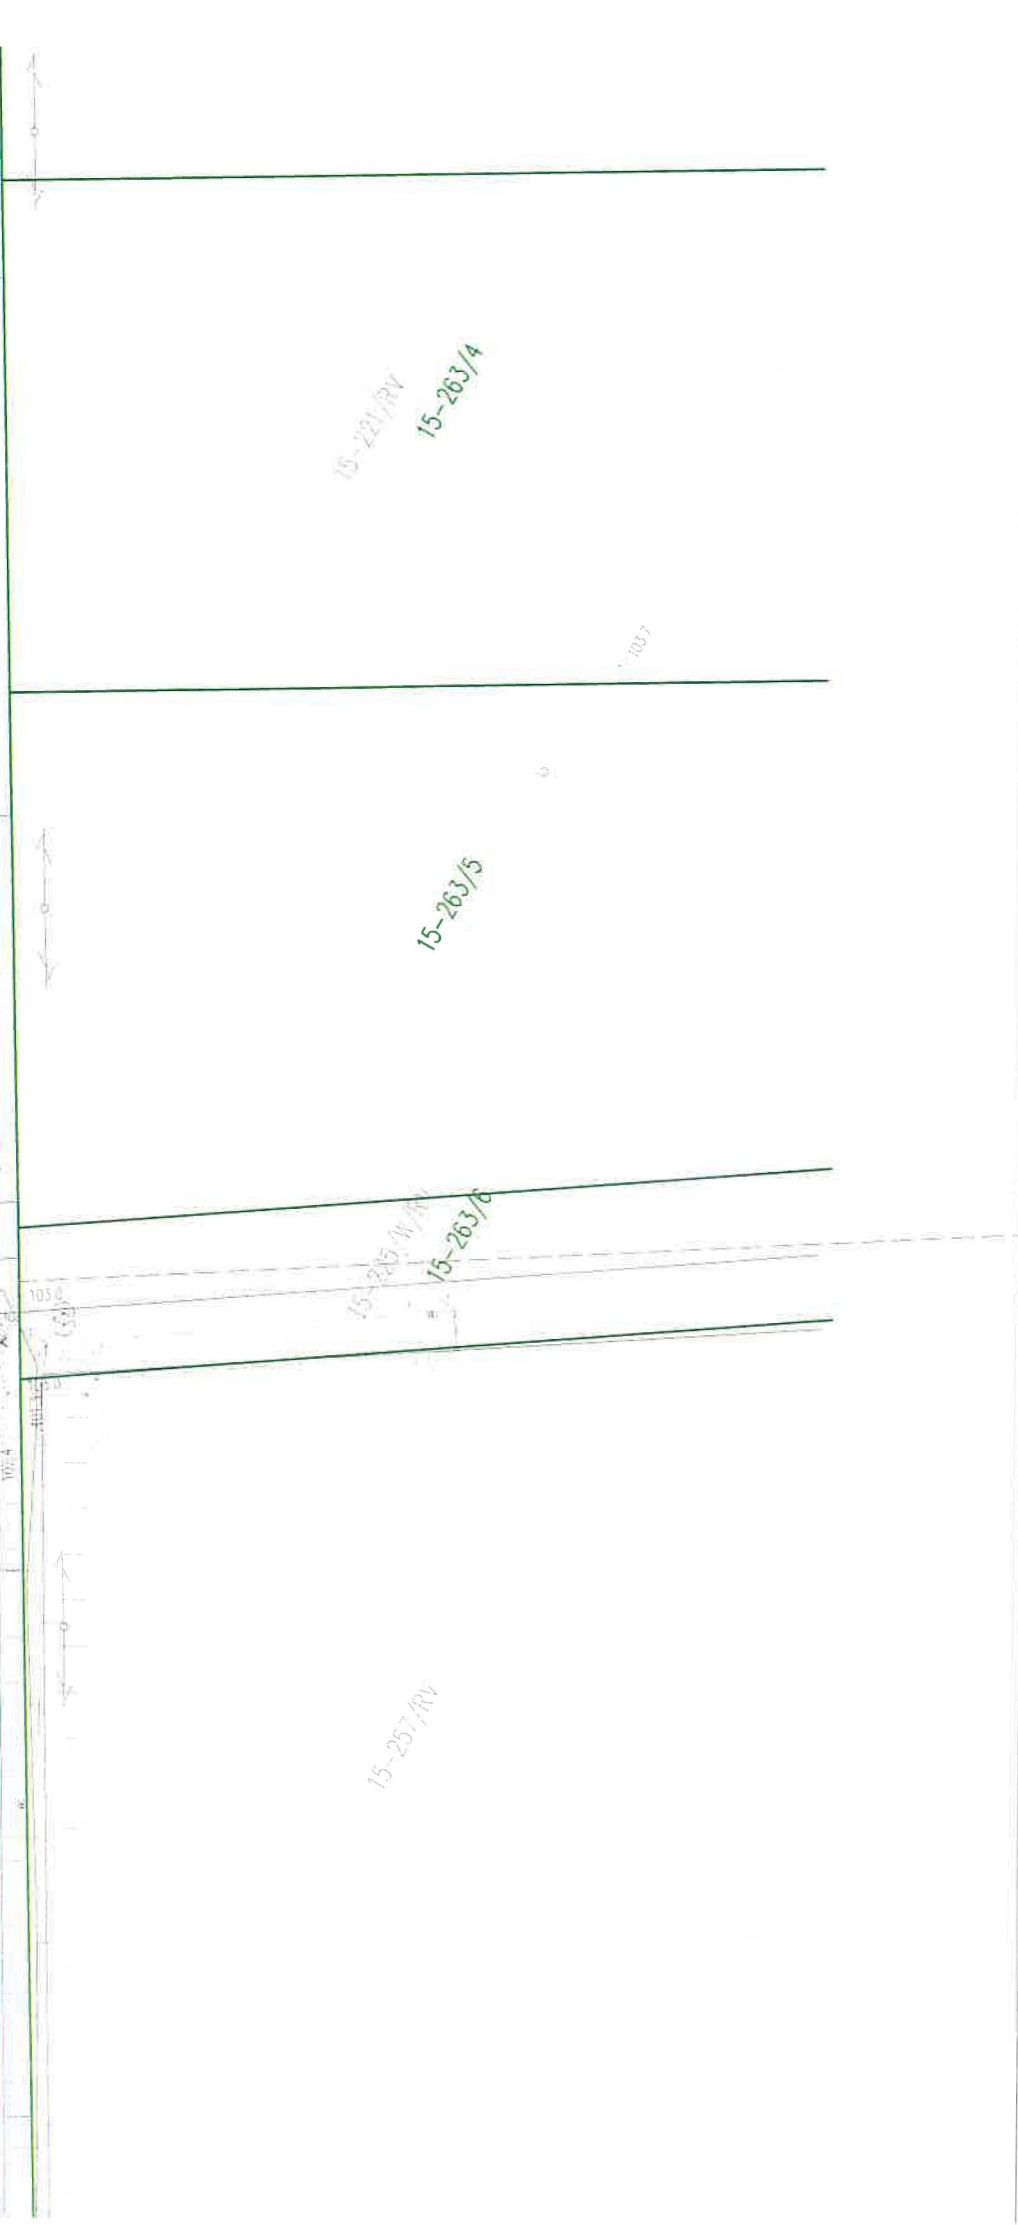

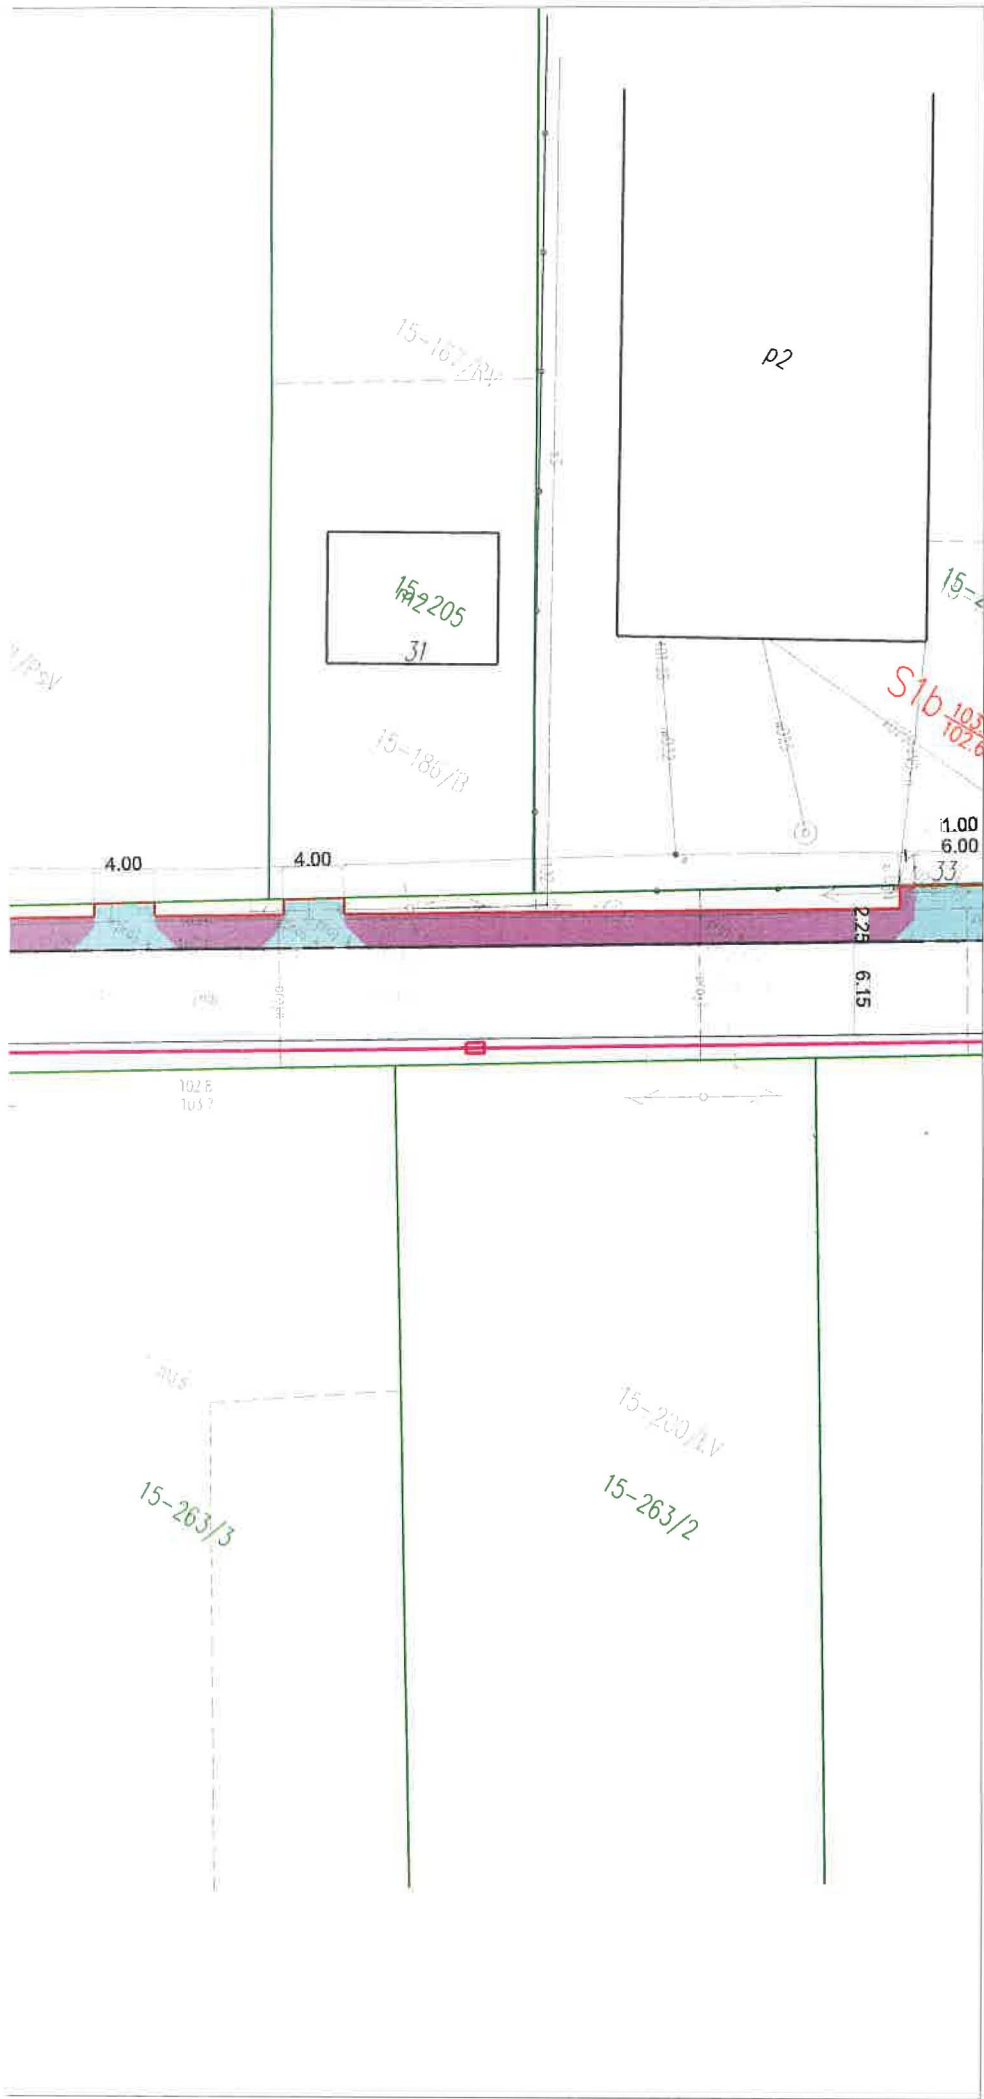


LEGENDA	
	projektowany chodnik
	projektowany zjazd indywidualny
	projektowany zjazd publiczny
	projektowany krawężnik uliczny
	projektowany krawężnik wtopiony
	projektowane obrzeże chodnikowe
	projektowane oporniki drogowy
	projektowany kanał technologiczny
	granice dz. ewidencyjnych

Inwestor:		
Zarząd Powiatu Otwockiego reprezentowany przez Zarząd Dróg Powiatowych w Otwocku z/s w Karczewie ul. Bohaterów Westerplatte 36, 05-480 Karczew		
Wykonawca:		
BIURO USŁUG INŻYNIERSKICH Bartłomiej Maletka ul. Cedrowa 22 Hipolitów, 05-074 Halinów Tel./Fax: (+48) 22 787 46 23 e-mail: biuro@buibm.pl www.buibm.pl		
Inwestycja:		
Przebudowa drogi powiatowej Nr 2701W ul. Widocznej w Majdanie		
Tytuł rysunku:		Skala:
PLAN SYTUACYJNY		1:500
Faza:		Branża:
DOKUMENTACJA TECHNICZNA		DROGOWA
Projektował:		Podpis:
mgr inż. Bartłomiej Maletka upr. bud. do projektowania bez ograniczeń w specjalności drogowej nr MAZ0463/POD/10		
Opracował:		Podpis:
tech. bud. Adam Kaim		
Data:	Nr rys.:	Tom:
wrzesień 2020	PS-01	I





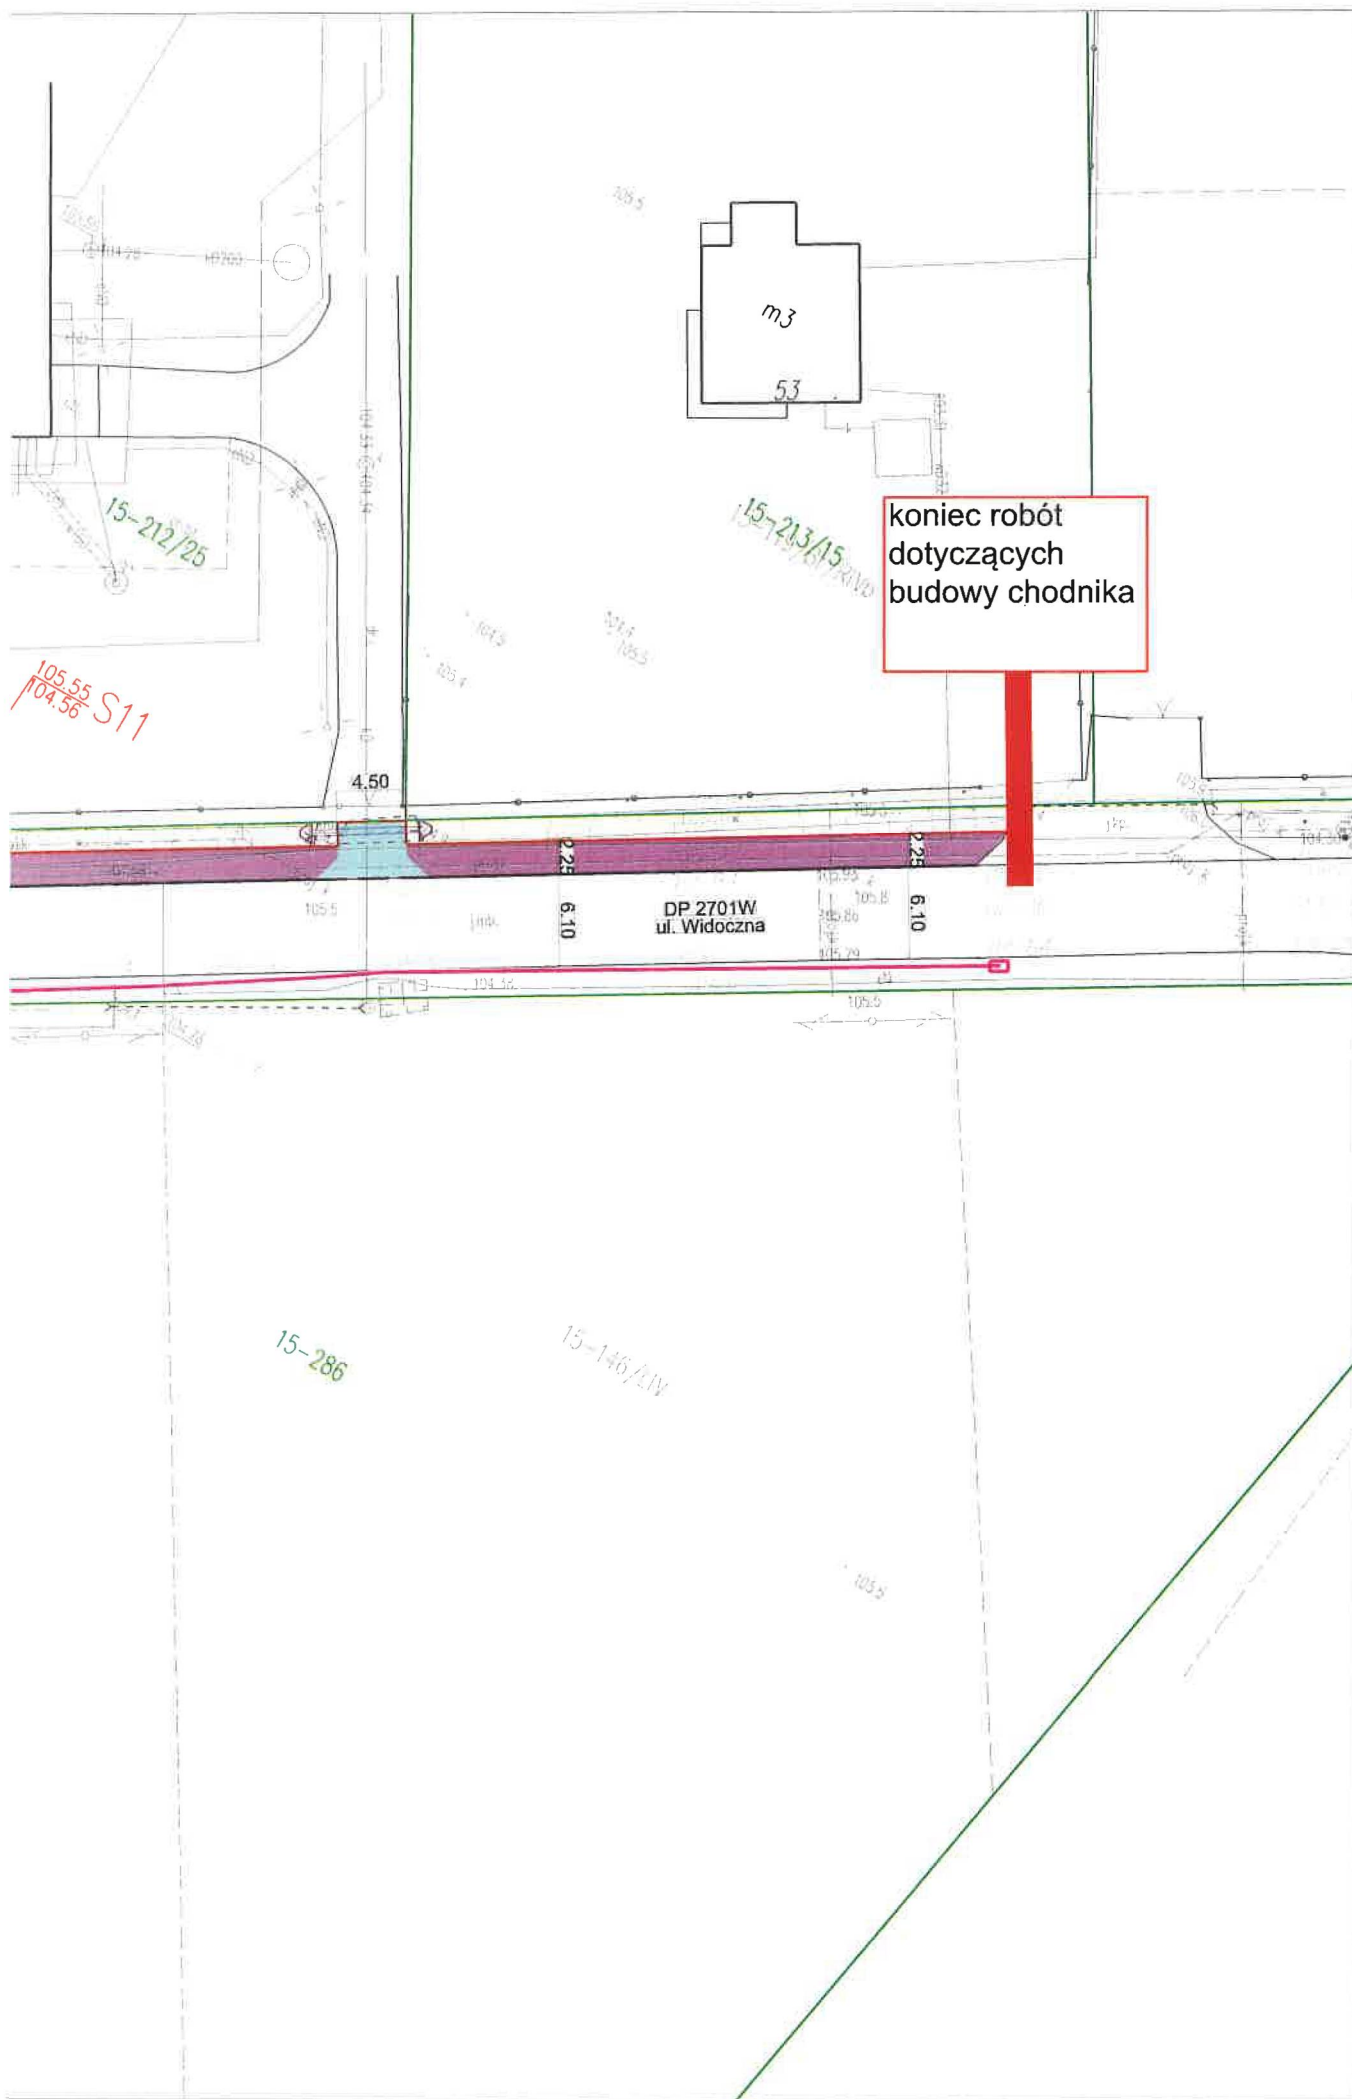

LEGENDA	
	projektowany chodnik
	projektowany zjazd indywidualny
	projektowany zjazd publiczny
	projektowany krawężnik uliczny
	projektowany krawężnik wtopiony
	projektowane obrzeże chodnikowe
	projektowane oporniki drogowy
	projektowany kanał technologiczny
	granice dz. ewidencyjnych
	projektowany rurociąg (szczelny/perforowany)
	projektowane umocnienie skarp rowu
	wymiana istniejącego przepustu
	remont istniejącego rowu

Inwestor:		
Zarząd Powiatu Otwockiego reprezentowany przez Zarząd Dróg Powiatowych w Otwocku z/s w Karczewie ul. Bohaterów Westerplatte 36, 05-480 Karczew		
Wykonawca:		
 BIURO USŁUG INŻYNIERSKICH Bartłomiej Małetka ul. Cedrowa 22 Hipolitów, 05-074 Halinów Tel./Fax: (+48) 22 787 46 23 e-mail: biuro@buibm.pl www.buibm.pl		
Inwestycja:		
Przebudowa drogi powiatowej Nr 2701W ul. Widocznej w Majdanie		
Tytuł rysunku:		Skala:
PLAN SYTUACYJNY		1:500
Faza:		Branża:
DOKUMENTACJA TECHNICZNA		DROGOWA
Projektował:	mgr inż. Bartłomiej Małetka upr. bud. do projektowania bez ograniczeń w specjalności drogowej nr MAZ/0445/POGD/10	Podpis:
Opracował:	tech. bud. Adam Kaim	Podpis:
Data:	Nr rys.:	Tom:
wrzesień 2020	PS-02	1