

**UCHWAŁA NR 447/LXXI/24
RADY POWIATU OTWOCKIEGO**

z dnia 22 lutego 2024 r.

w sprawie wyrażenia zgody na ustanowienie odpłatnej służebności przesyłu na nieruchomości stanowiącej własność Powiatu Otwockiego, położonej w Otwocku przy ul. Żeromskiego, oznaczonej w ewidencji gruntów jako działka nr 3/9 z obr. 0244-Otwock o pow. 0,0235 ha.

Na podstawie art. 12 pkt 8 lit. a, ustawy z dnia 5 czerwca 1998 r. o samorządzie powiatowym (tekst jedn. Dz. U. z 2022 r. 1526, z 2023 r. poz. 572), art. 13 ust. 1 ustawy z dnia 21 sierpnia 1997 r. o gospodarce nieruchomościami (t. j. Dz. U. z 2023 r. poz. 344 ze zm.) oraz art. 305¹ ustawy z dnia 23 kwietnia 1964 r. Kodeks Cywilny (t. j. Dz. U. z 2023 r. poz. 1610 z późn. zm.) uchwała się co następuje:

§ 1. 1. Wyraża się zgodę na ustanowienie na rzecz PGE Dystrybucja S.A. z siedzibą w Lublinie odpłatnej służebności przesyłu na nieruchomości stanowiącej własność Powiatu Otwockiego, położonej w Otwocku przy ul. Żeromskiego, oznaczonej w ewidencji gruntów jako działka nr 3/9 obr. 0244 o pow. 0,0235 ha, dla której w Sądzie Rejonowym w Otwocku IV Wydział Ksiąg Wieczystych prowadzona jest księga wieczysta WA10/00053644/8 w związku z realizacją inwestycji polegającej na lokalizacji kabla nN YAKXS 4x120 mm² oraz złącza elektroenergetycznego w celu zapewnienia dostaw energii elektrycznej do działki nr 3/10. Łączna powierzchnia służebności przesyłu wynosi 8 m².

2. Służebność polegać ma na:

- 1) prawie posadowienia na nieruchomości opisanej w ust. 1 w pasie gruntu o łącznej powierzchni 8 m² kabla nN YAKXS 4x120 mm² i złącza elektroenergetycznego oraz na prawie wstępu, przechodu, przejazdu, swobodnego, całodobowego dostępu do tych urządzeń w celu wykonania czynności związanych z posadowieniem kabla i złącza elektroenergetycznego, naprawami, remontami, eksploatacją, konserwacją, przebudowami, rozbudowami, modernizacjami linii znajdującej się na nieruchomości obciążonej oraz prawie wykonywania wykopów i przekopów przez tę nieruchomość w ww. celach;
- 2) obowiązku właściciela nieruchomości powstrzymywania się od działań, które uniemożliwiłyby dostęp do urządzeń przesyłowych wybudowanych przez przedsiębiorcę.

3. Przebieg służebności przesyłu określa załącznik graficzny dołączony do niniejszej uchwały.

4. Służebność przesyłu ustanawia się na czas nieoznaczony.

§ 2. Wykonanie uchwały powierza się Zarządowi Powiatu Otwockiego.

§ 3. Uchwała podlega podaniu do publicznej wiadomości poprzez zamieszczenie w Biuletynie Informacji Publicznej oraz wywieszenie na tablicy ogłoszeń Starostwa Powiatowego w Otwocku.


§ 4. Uchwała wchodzi w życie z dniem podjęcia.

Przewodnicząca Rady

Grażyna Kilbach

Mapa zasadnicza
Skala 1:500

Województwo: mazowieckie
Powiat: otwocki
Jednostka ewidencyjna: OTWOCK
Obręb: 0244

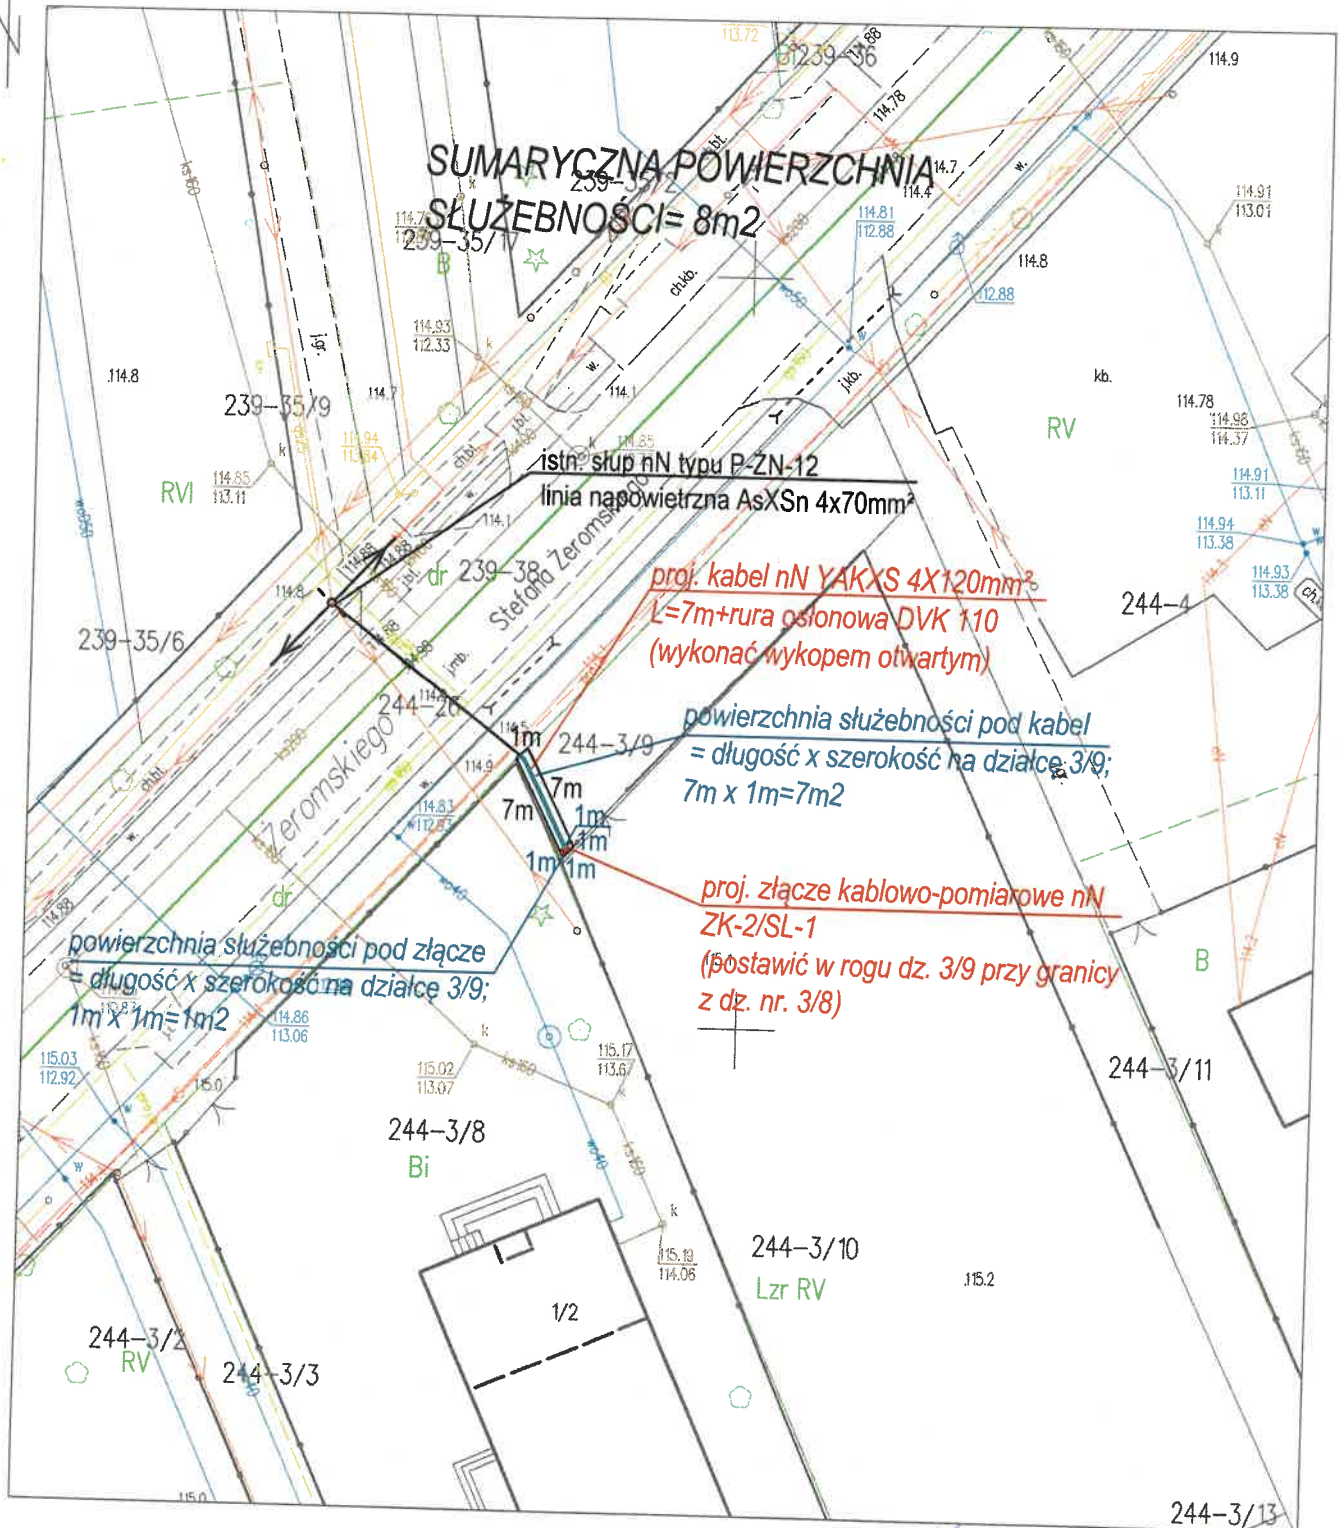

Anna Hosińska

Uzasadnienie

Przedmiotem niniejszej uchwały jest wyrażenie zgody na obciążenie służebnością przesyłu na rzecz PGE Dystrybucja S.A. z siedzibą w Lublinie nieruchomości stanowiącej własność Powiatu Otwockiego, położonej w Otwocku przy ul. Żeromskiego, oznaczonej w ewidencji gruntów jako działka nr 3/9 obr. 0244 o pow. 0,0235 ha dla której w Sądzie Rejonowym w Otwocku IV Wydział Ksiąg Wieczystych prowadzona jest księga wieczysta WA1O/00053644/8 w związku z realizacją inwestycji polegającej na lokalizacji kabla nN YAKXS 4x120 mm² oraz złącza elektroenergetycznego w celu zapewnienia dostaw energii elektrycznej do działki nr 3/10. Łączna powierzchnia służebności przesyłu wynosi 8 m².

Służebność polegać będzie na prawie posadowienia na nieruchomości opisanej w § 1 ust. 1 w pasie gruntu o łącznej powierzchni 8 m² kabla nN YAKXS 4x120 mm² i złącza elektroenergetycznego oraz na prawie wstępu, przechodu, przejazdu, swobodnego, całodobowego dostępu do tych urządzeń w celu wykonania czynności związanych z posadowieniem kabla i złącza elektroenergetycznego, naprawami, remontami, eksploatacją, konserwacją, przebudowami, rozbudowami, modernizacjami linii znajdującej się na nieruchomości obciążonej oraz prawie wykonywania wykopów i przekopów przez tę nieruchomość w ww. celach. Właściciel nieruchomości zobowiązany będzie od powstrzymywania się od działań, które uniemożliwiłyby dostęp do urządzeń przesyłowych wybudowanych przez przedsiębiorcę.

Przebieg służebność przesyłu określa załącznik graficzny dołączony do niniejszej uchwały.

Służebność przesyłu ustanowiona będzie na czas nieoznaczony i będzie miała odpłatny charakter. Inwestor – PGE Dystrybucja S.A. z siedziba w Lublinie będzie zobowiązany do uiszczenia jednorazowej opłaty z tytułu ustanowienia służebności przesyłu, ustalonej na podstawie operatu szacunkowego sporządzonego przez uprawnionego rzeczoznawcę majątkowego, powiększonej o stawkę należnego podatku VAT.

Zgodnie z art. 305¹ ustawy z dnia 23 kwietnia 1964 r. Kodeks Cywilny (tekst jedn. Dz. U. z 2023 r. poz. 1610 z późn. zm.) nieruchomość można obciążyć na rzecz przedsiębiorcy, który zamierza wybudować lub którego własność stanowią urządzenia, o których mowa w art. 49 § 1, prawem polegającym na tym, że przedsiębiorca może korzystać w oznaczonym zakresie z nieruchomości obciążonej, zgodnie z przeznaczeniem tych urządzeń (służebność przesyłu).

W przedmiotowej sprawie uznać należy, że wyrażenie zgody na posadowienie kabla nN oraz złącza elektroenergetycznego przyjmie formę obciążenia nieruchomości ograniczonym prawem rzeczowym, tj. służebnością przesyłu.

Stosownie do przepisu art. 12 pkt 8 lit. a, ustawy z dnia 5 czerwca 1998 r. o samorządzie powiatowym (tekst jedn. Dz. U. z 2022 r. poz. 1526, z 2023 r. poz. 572) Rada Powiatu podejmuje uchwały w sprawach majątkowych m.in. zbywania i obciążania nieruchomości.

Przewodnicząca Rady

Grażyna Kilbach