

Miejscowość	Józefów
Jedn. ewidencyjna	identyfikator 141701_1
	nazwa Józefów
	identyfikator 141701_1.0031
Obręb ewidencyjny	141701_1.0032
	nazwa 31.32
Skala Mapy	1:500
Sekcja	Mapa numeryczna
Nazwa układu płaskich	2000
współrzędnych wysokości	PL-EVRF2007
Oznaczenie granic obszaru objętego aktualizacją	
Oznaczenie i informacje o służebnościach gruntowych	Wykonano bez ustalenia obciążeń.
Oznaczenie i symbol konturu użytku nieujawnionego w ewidencji gruntów	Brak

Data aktualizacji 15.04.2024

Marki dn. 16.04.2024


Geodeta Uprawniony
mgr inż. JAKUB KWERKO
Nr Upr. 19207

MK GEO s.c.

M. Wierzchoń, J. Kwerko
05-270 Marki, ul. Fabryczna 80B
NIP 1251279098 REGON 015562605
tel 607 156 380 601 812 084
biuro@mkgeo.pl www.mkgeo.pl

Oświadczam, że niniejszy dokument został opracowany w wyniku prac geodezyjnych i kartograficznych, których rezultaty zawiera operat techniczny pozytywnie zweryfikowany. Jednocześnie informuję, że jestem świadomy odpowiedzialności karnej za złożenie fałszywego oświadczenia.	
Identyfikator zgłoszenia prac geodezyjnych	GK.6640.1.1397.2024
Organ służby geodezyjnej, który otrzymał zgłoszenie	Starosta Otwocki
Wykonawca prac geodezyjnych	MK GEO s.c. M. Wierzchoń, J. Kwerko ul. Fabryczna 80B 05-270 Marki NIP 1251279098 REGON 015562605
Data sporządzenia dokumentu zawierającego wynik pozytywnej weryfikacji	25 kwietnia 2024r. GK.6640.1.1397.2024_1
Imię i nazwisko oraz numer uprawnień zawodowych kierownika prac	Geodeta Uprawniony mgr inż. Jakub Kwerko Nr upr. 19207

Geodeta Uprawniony
mgr inż. JAKUB KWERKO
Nr Upr. 19207

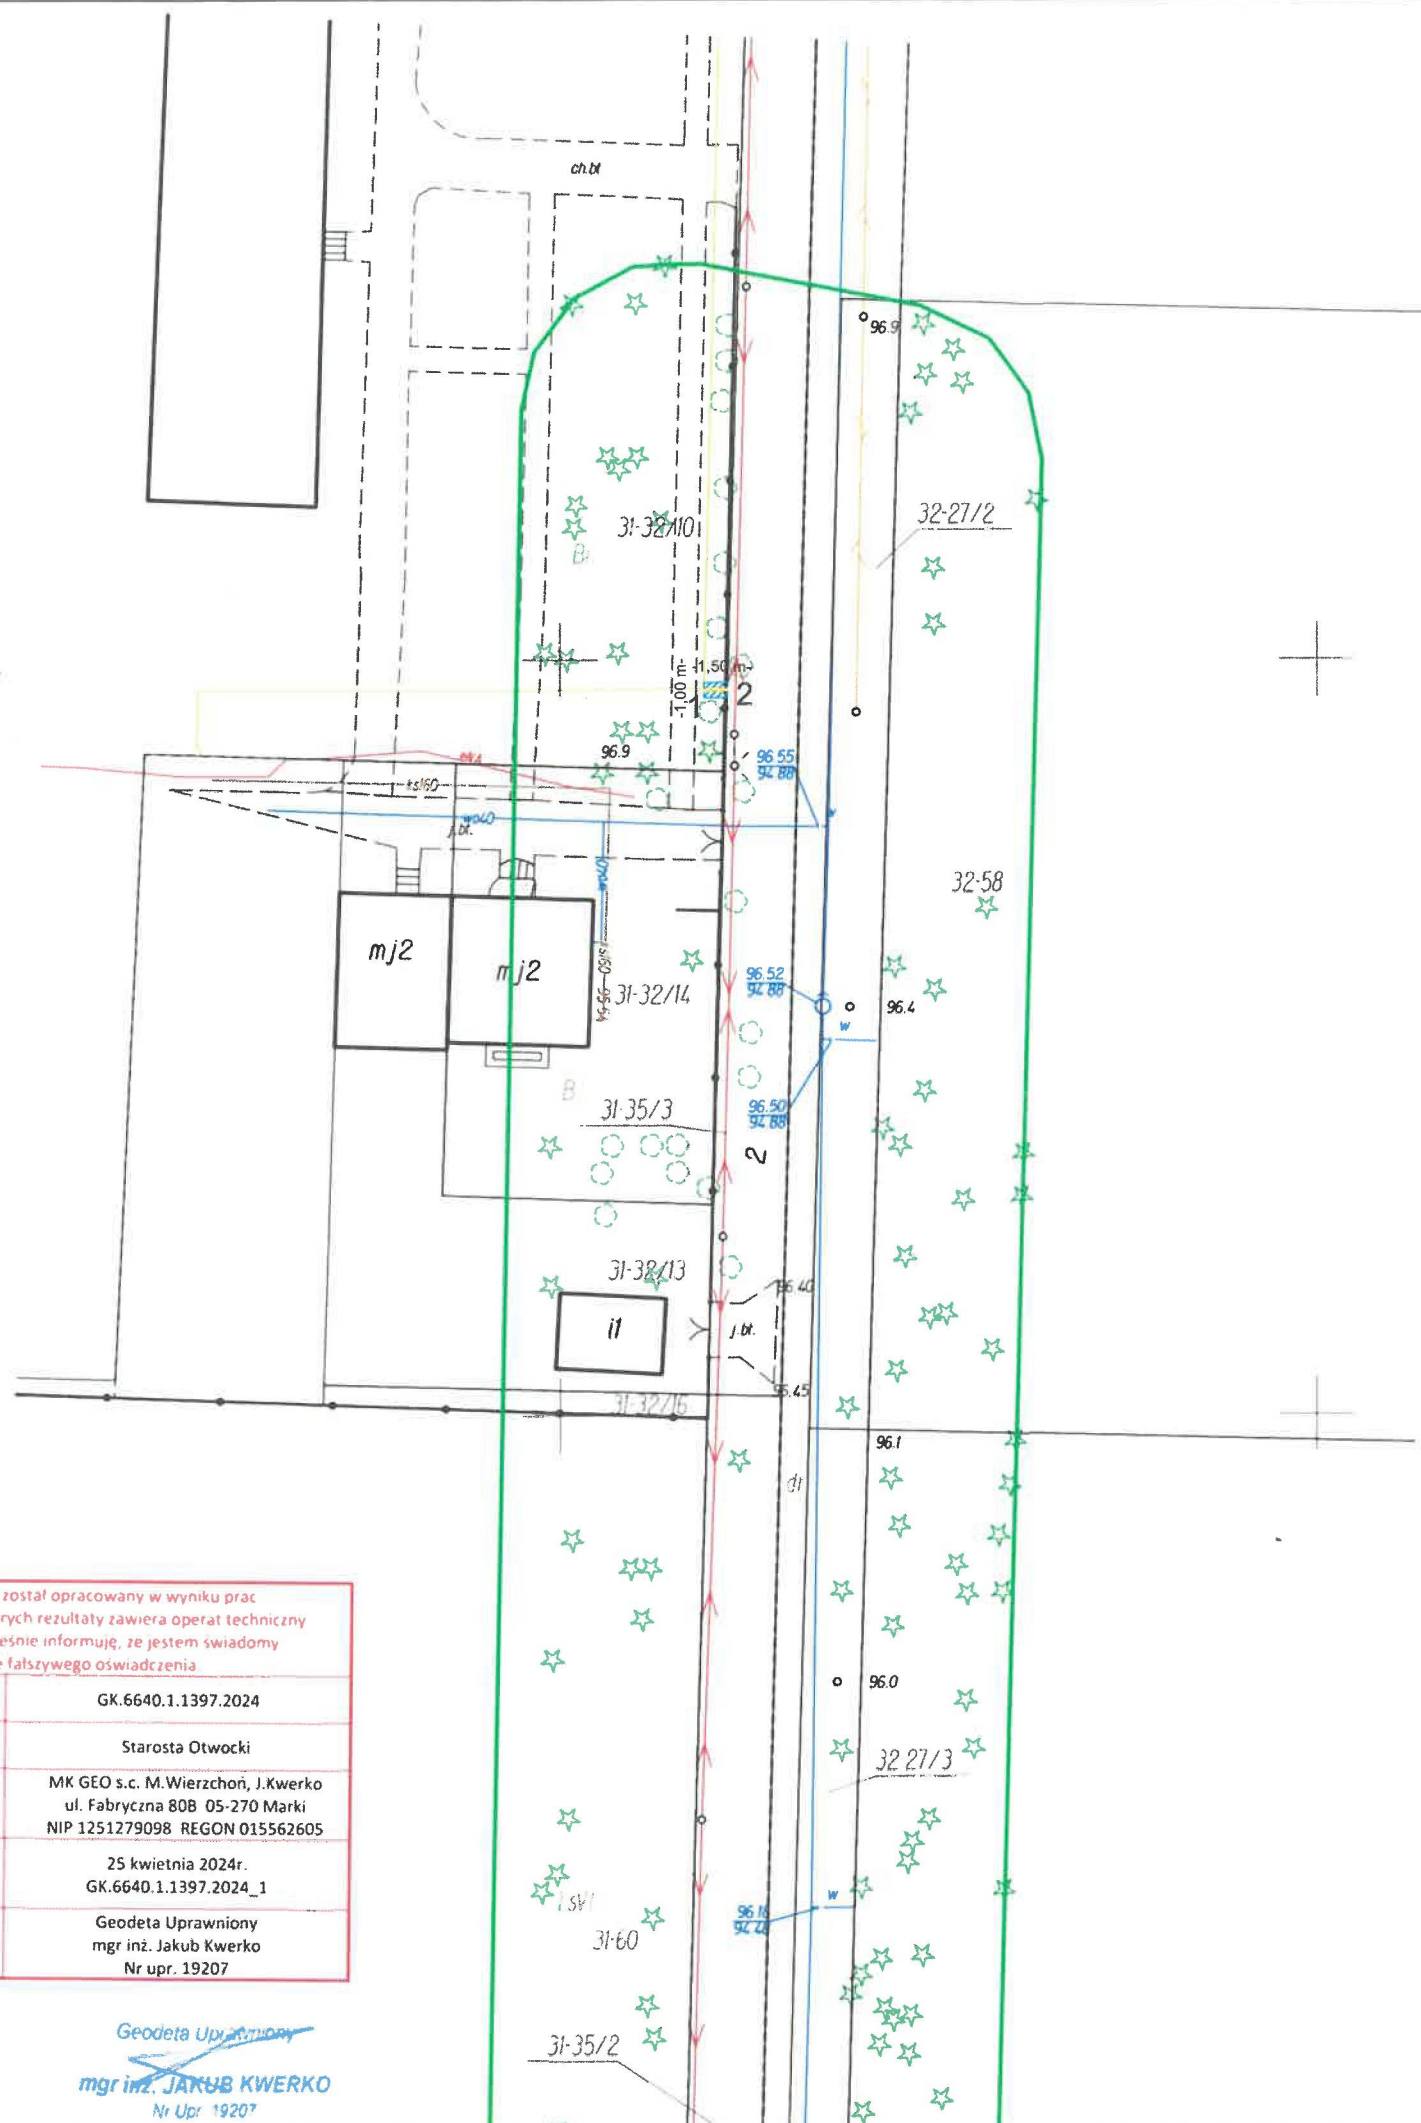

Legenda:

- 1 — 2 - proj. gazociąg śr. c., Ø63/5,8 PE L=1,50 m
▨ - strefa kontrolowana sieci gazowej zwana "Pasem" o powierzchni 1,50 m²

mgr inż. MONIKA MIKULSKA
upr. bud. MAZ/0085/PWOS/13
do proj. i kier. robót budowlanych
bez ograniczeń w spec. instalacyjnej
w zakresie sił, instalacji urządzeń
ciepłych, wentylacyjnych, gazowych,
wodociągów i kanalizacyjnych