


WYKAZ ZMIAN GRUNTOWYCH

Stan dotychczasowy				Stan nowy			
Nr. obrębu	Nr. jedn. działki rej.	Nr. działki gruntowej	Pole powierzchni [ha]	Nomenklatura prawa	Nr. dz. proj.	Klasa gleb.	Pole powierzchni [ha]
			1.2855		31/11	B	0.1500
					31/12	B	0.1500
			0.5472		31/13	B	0.1500
			0.5437		Razem:		0.5440
					Razem:		1.9278
					Ogółem:		2.3778

SZKIC NIEMUCHOMOŚCI

KW WA10/00043718/5
2,5467 ha

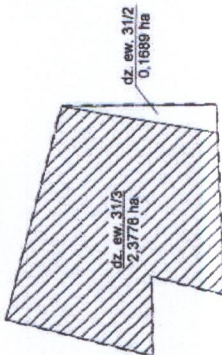

Uwaga: W wyniku nowych obliczeń i pomiarów oraz analiz ustalono, że powierzchnia nieruchomości opisanej w KW WA10/00043718/5 wynosi 2,5467 hektara, a nie 2,5453 hektara jak wykazano w KW.

14.12.2015. bzt.

2015-02-27

Woj. mazowieckie
Powiat otwocki
Jedn. ewidencyjna:
141702_1, Otwock
Obręb 165
Identyfikator: 141702_1.0165

skala
1: 1000

ul. Mysliwska 2/6


MAPA
z projektem podziału
nieruchomości opisanej w
dz. ew. 31/3 z obr. 165

Mapa niniejsza powstała na podstawie operatu ewidencji gruntów, operatów
O-165/23/01, O-165/24/11 oraz pomiaru na gruncie wykonanego dnia 01-12-2014.
Mapę wykonał: geodeta uprawniony inż. Agnieszka Zabłocka-Gasek


Nr upr. zawod.: 20612
GEODEZYJNYCH I KARTOGRAFICZNYCH
Agnieszka Zabłocka-Gasek
05-071 Sulejów, ul. Bema 12
tel./fax 22 783 44 76, kom. 503 003 813
NIP 552-147-05-89, REGON 712578587

GEODETA UPRAWNIONY
PRZEDSIĘBIORSTWO USŁUG
inż. Agnieszka Zabłocka-Gasek
Nr upr. zawod.: 20612
05-071 Sulejów, ul. Bema 12
tel./fax 22 783 44 76, kom. 503 003 813
NIP 552-147-05-89, REGON 712578587

Sulejów, dn. 05-12-2014

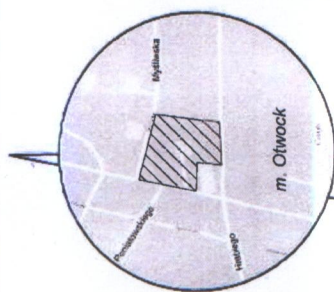

Szkic orientacyjny
Skala 1:75000

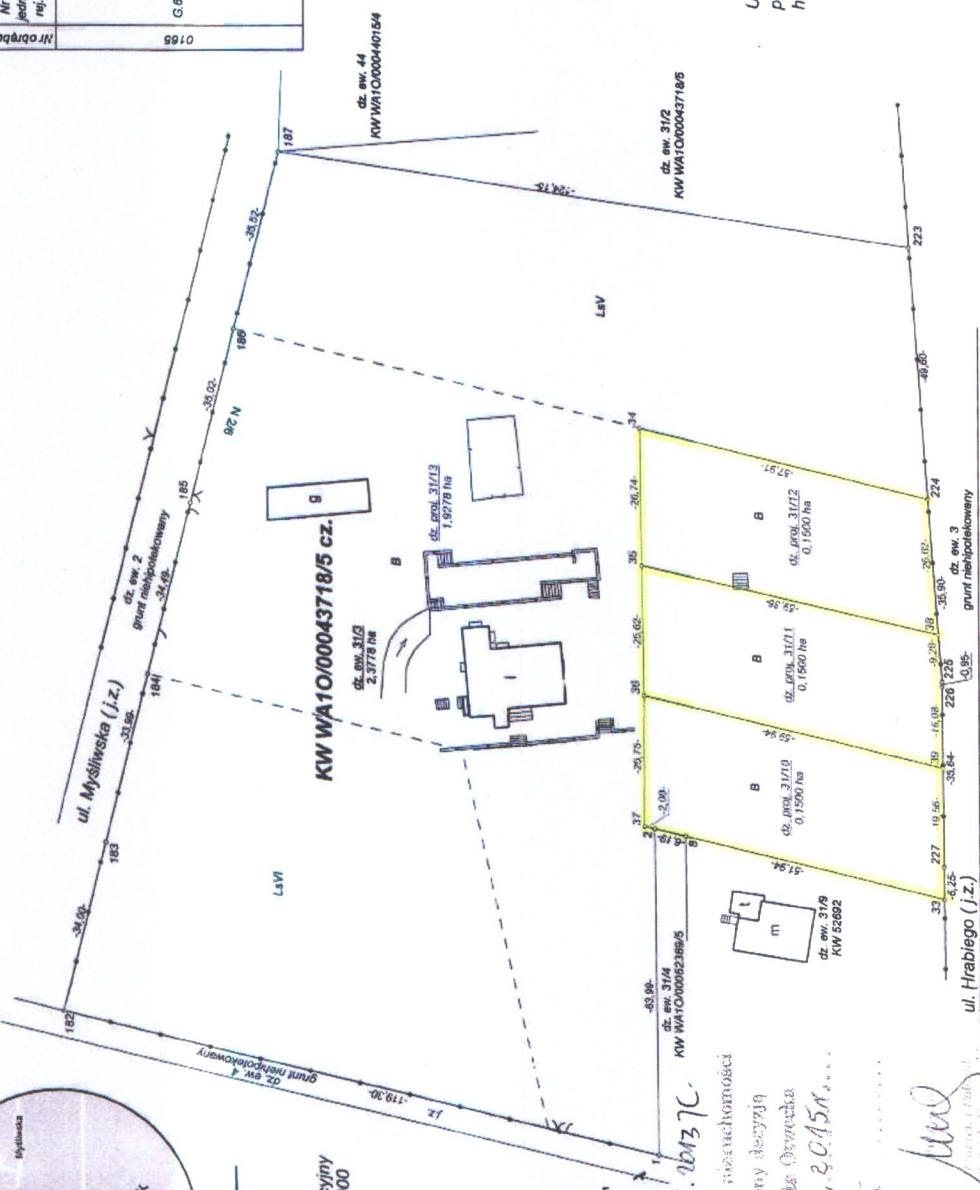

numer 6831.75.00137C
podział nieruchomości
09.06.2015r.
181.1/15